




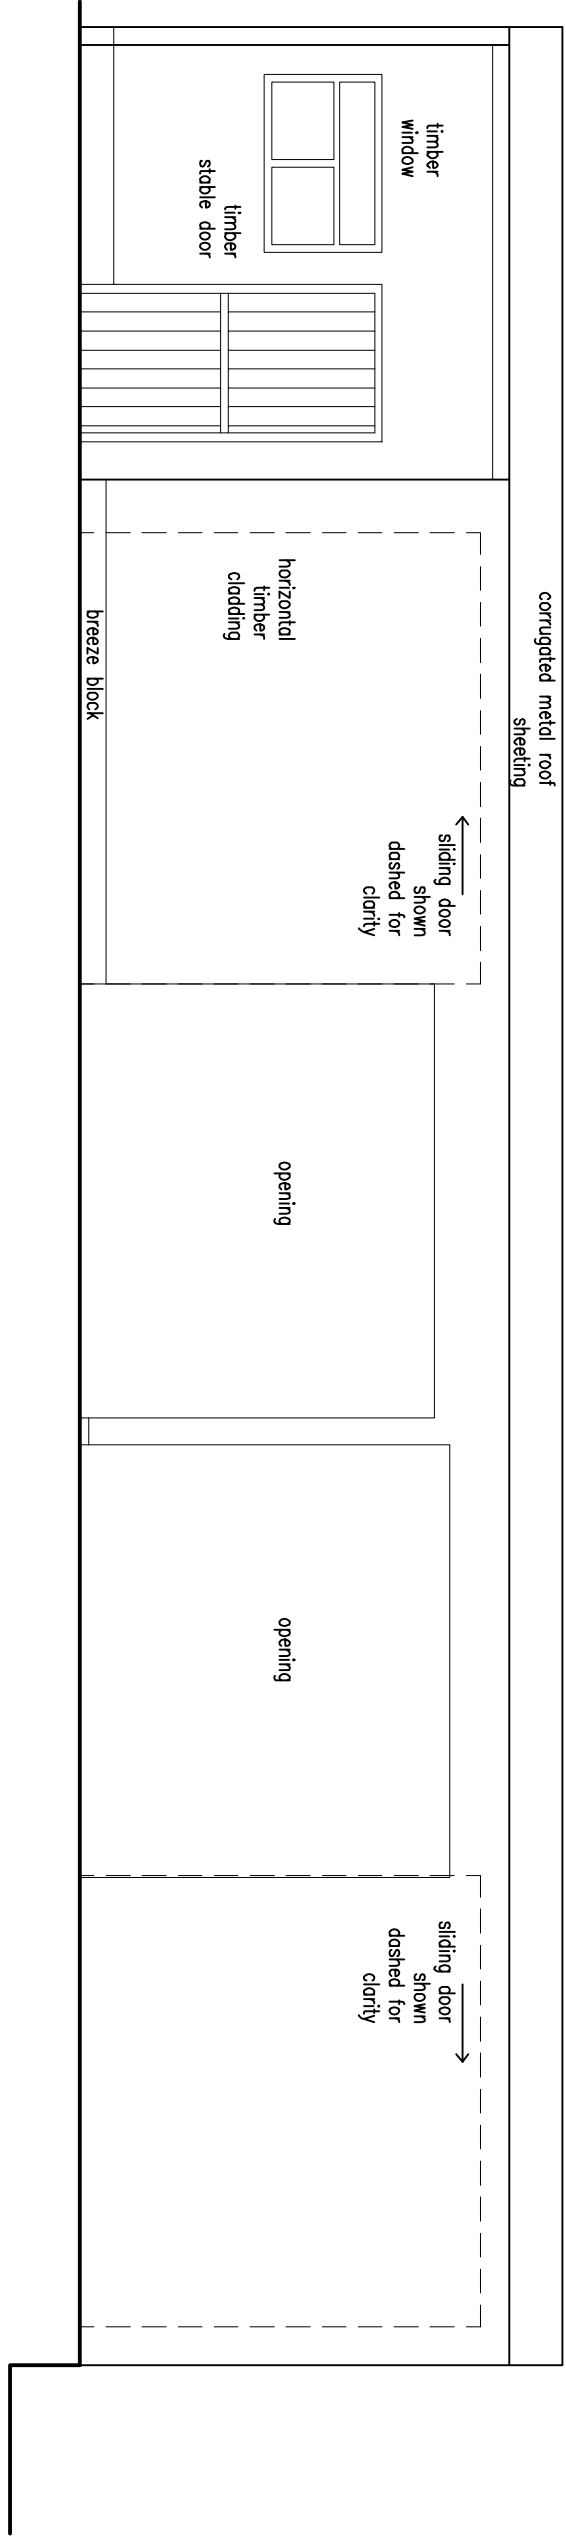


Existing Front Elevation - Barn
Scale 1:50

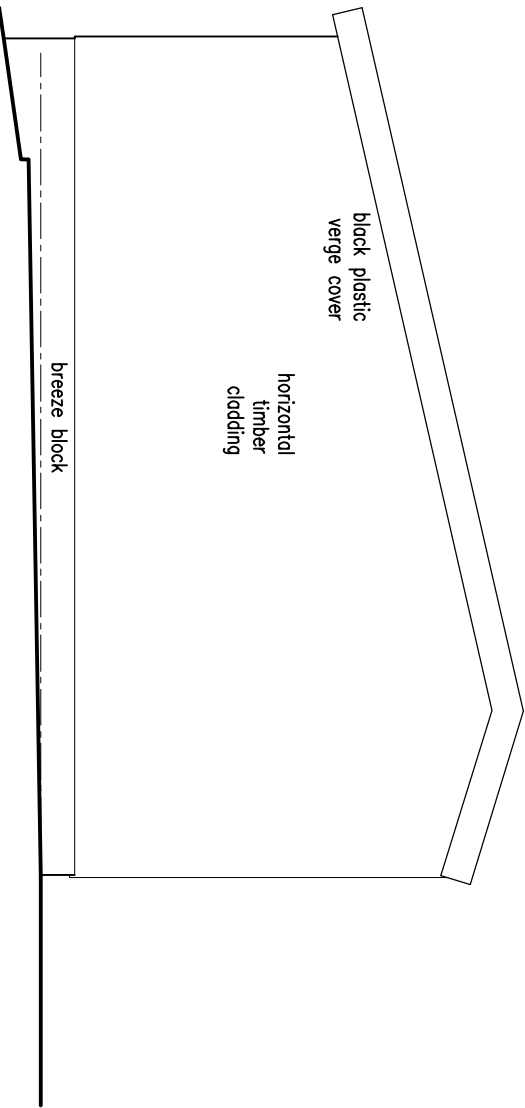


Existing Side Elevation - Barn
Scale 1:50

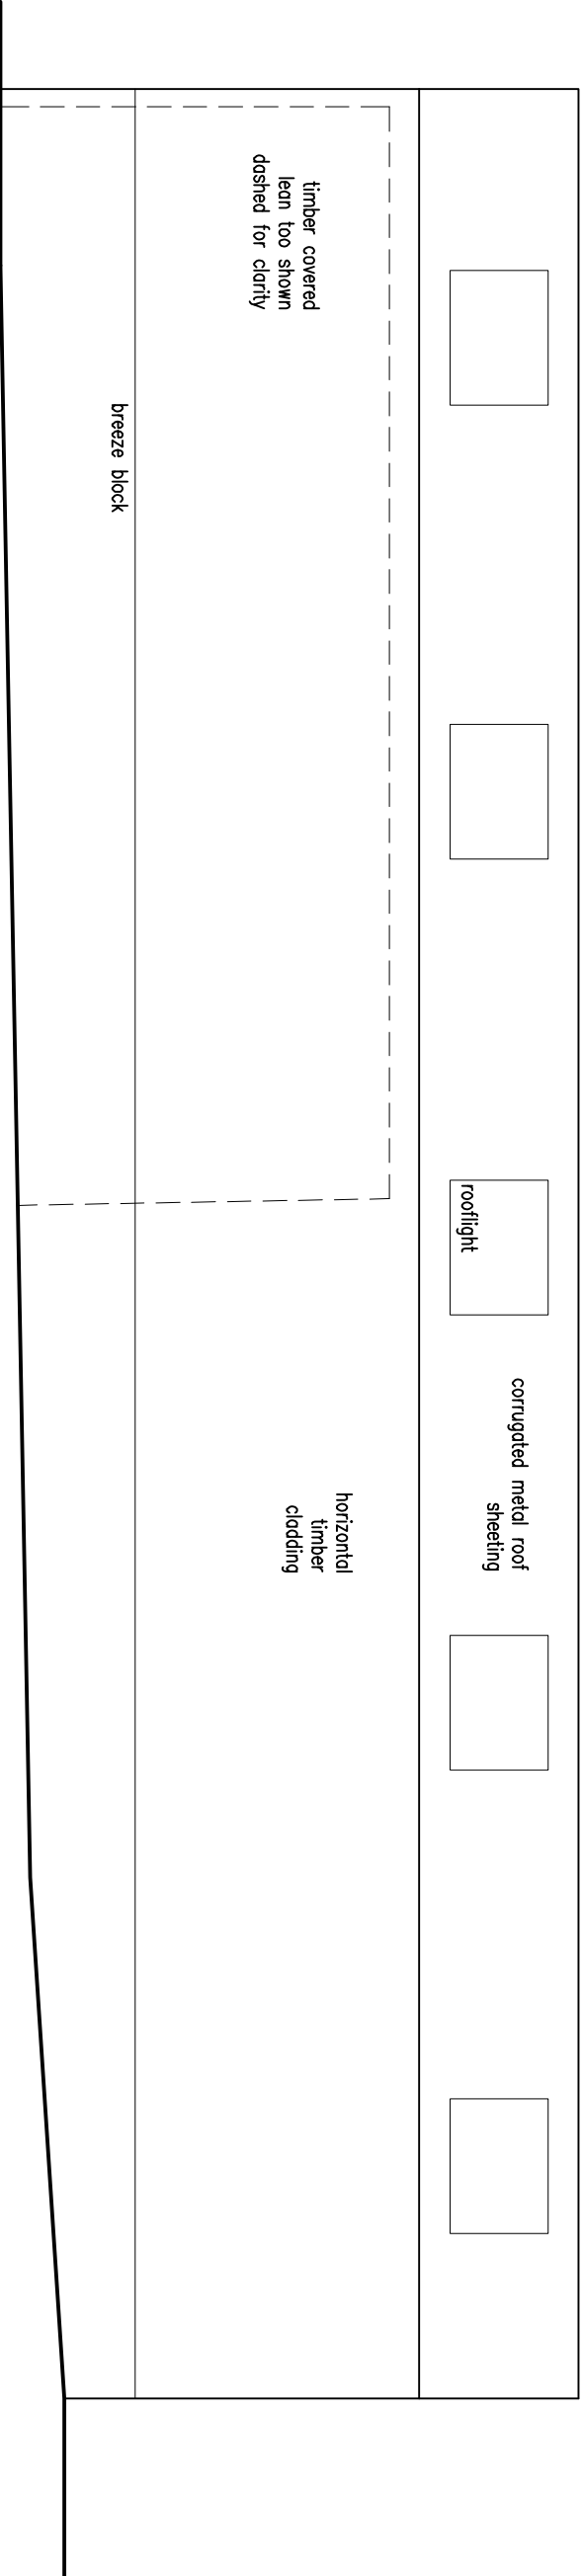


Existing Rear Elevation - Barn
Scale 1:50

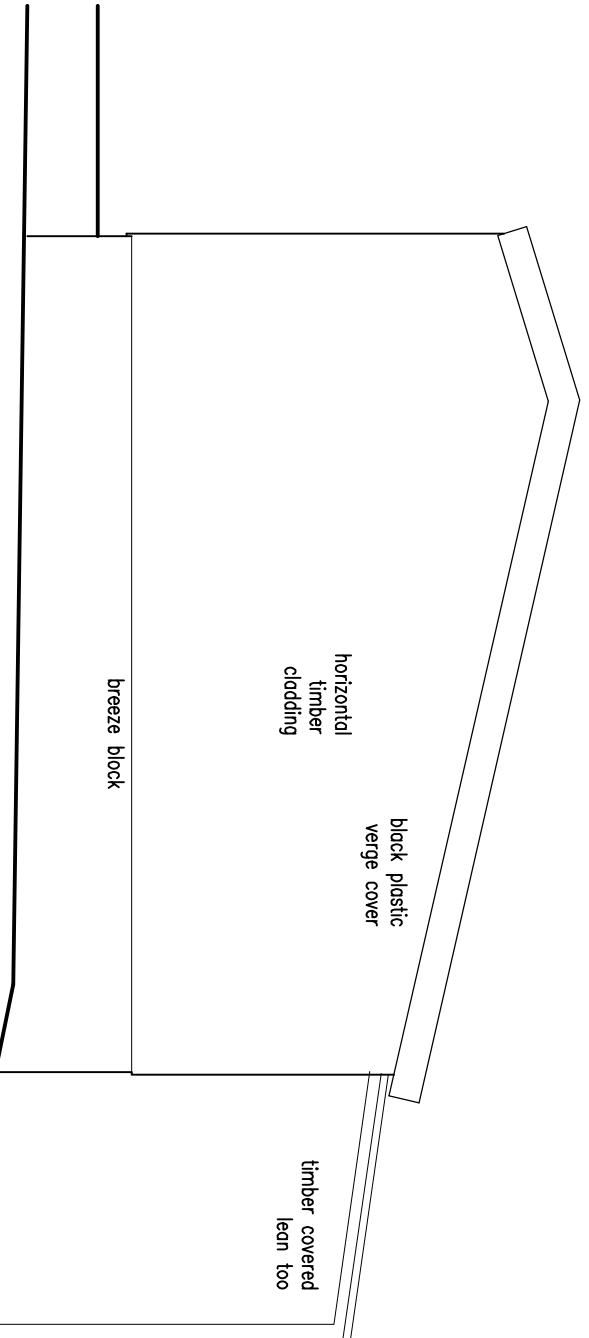

Existing Side Elevation - Barn
Scale 1:50


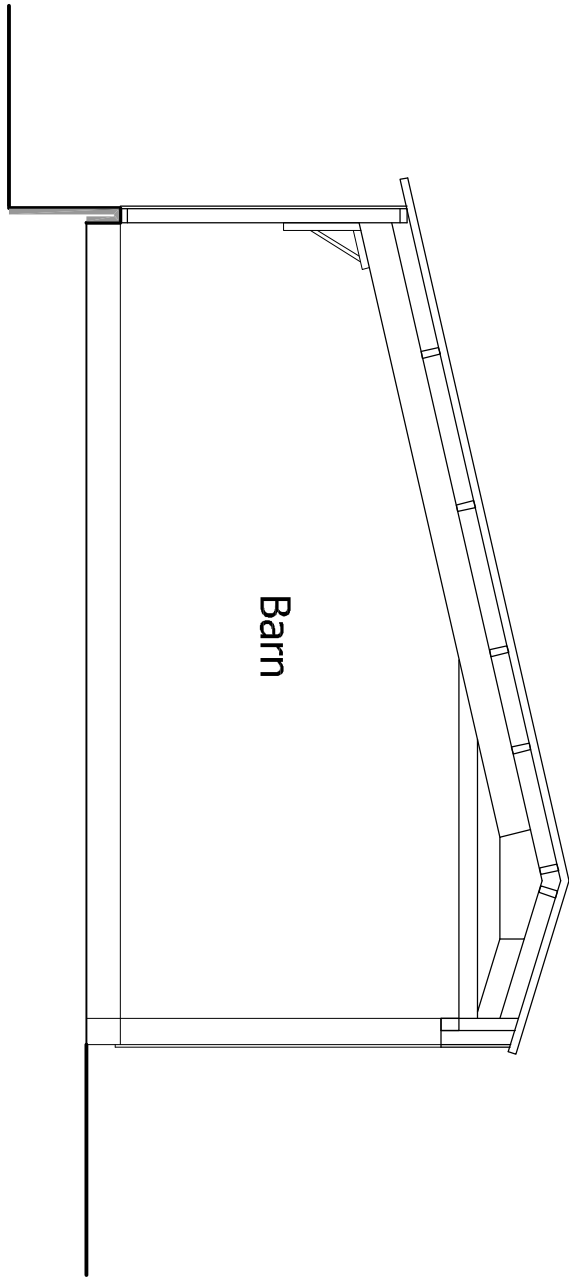


Existing Barn Section A-A
Scale 1:50

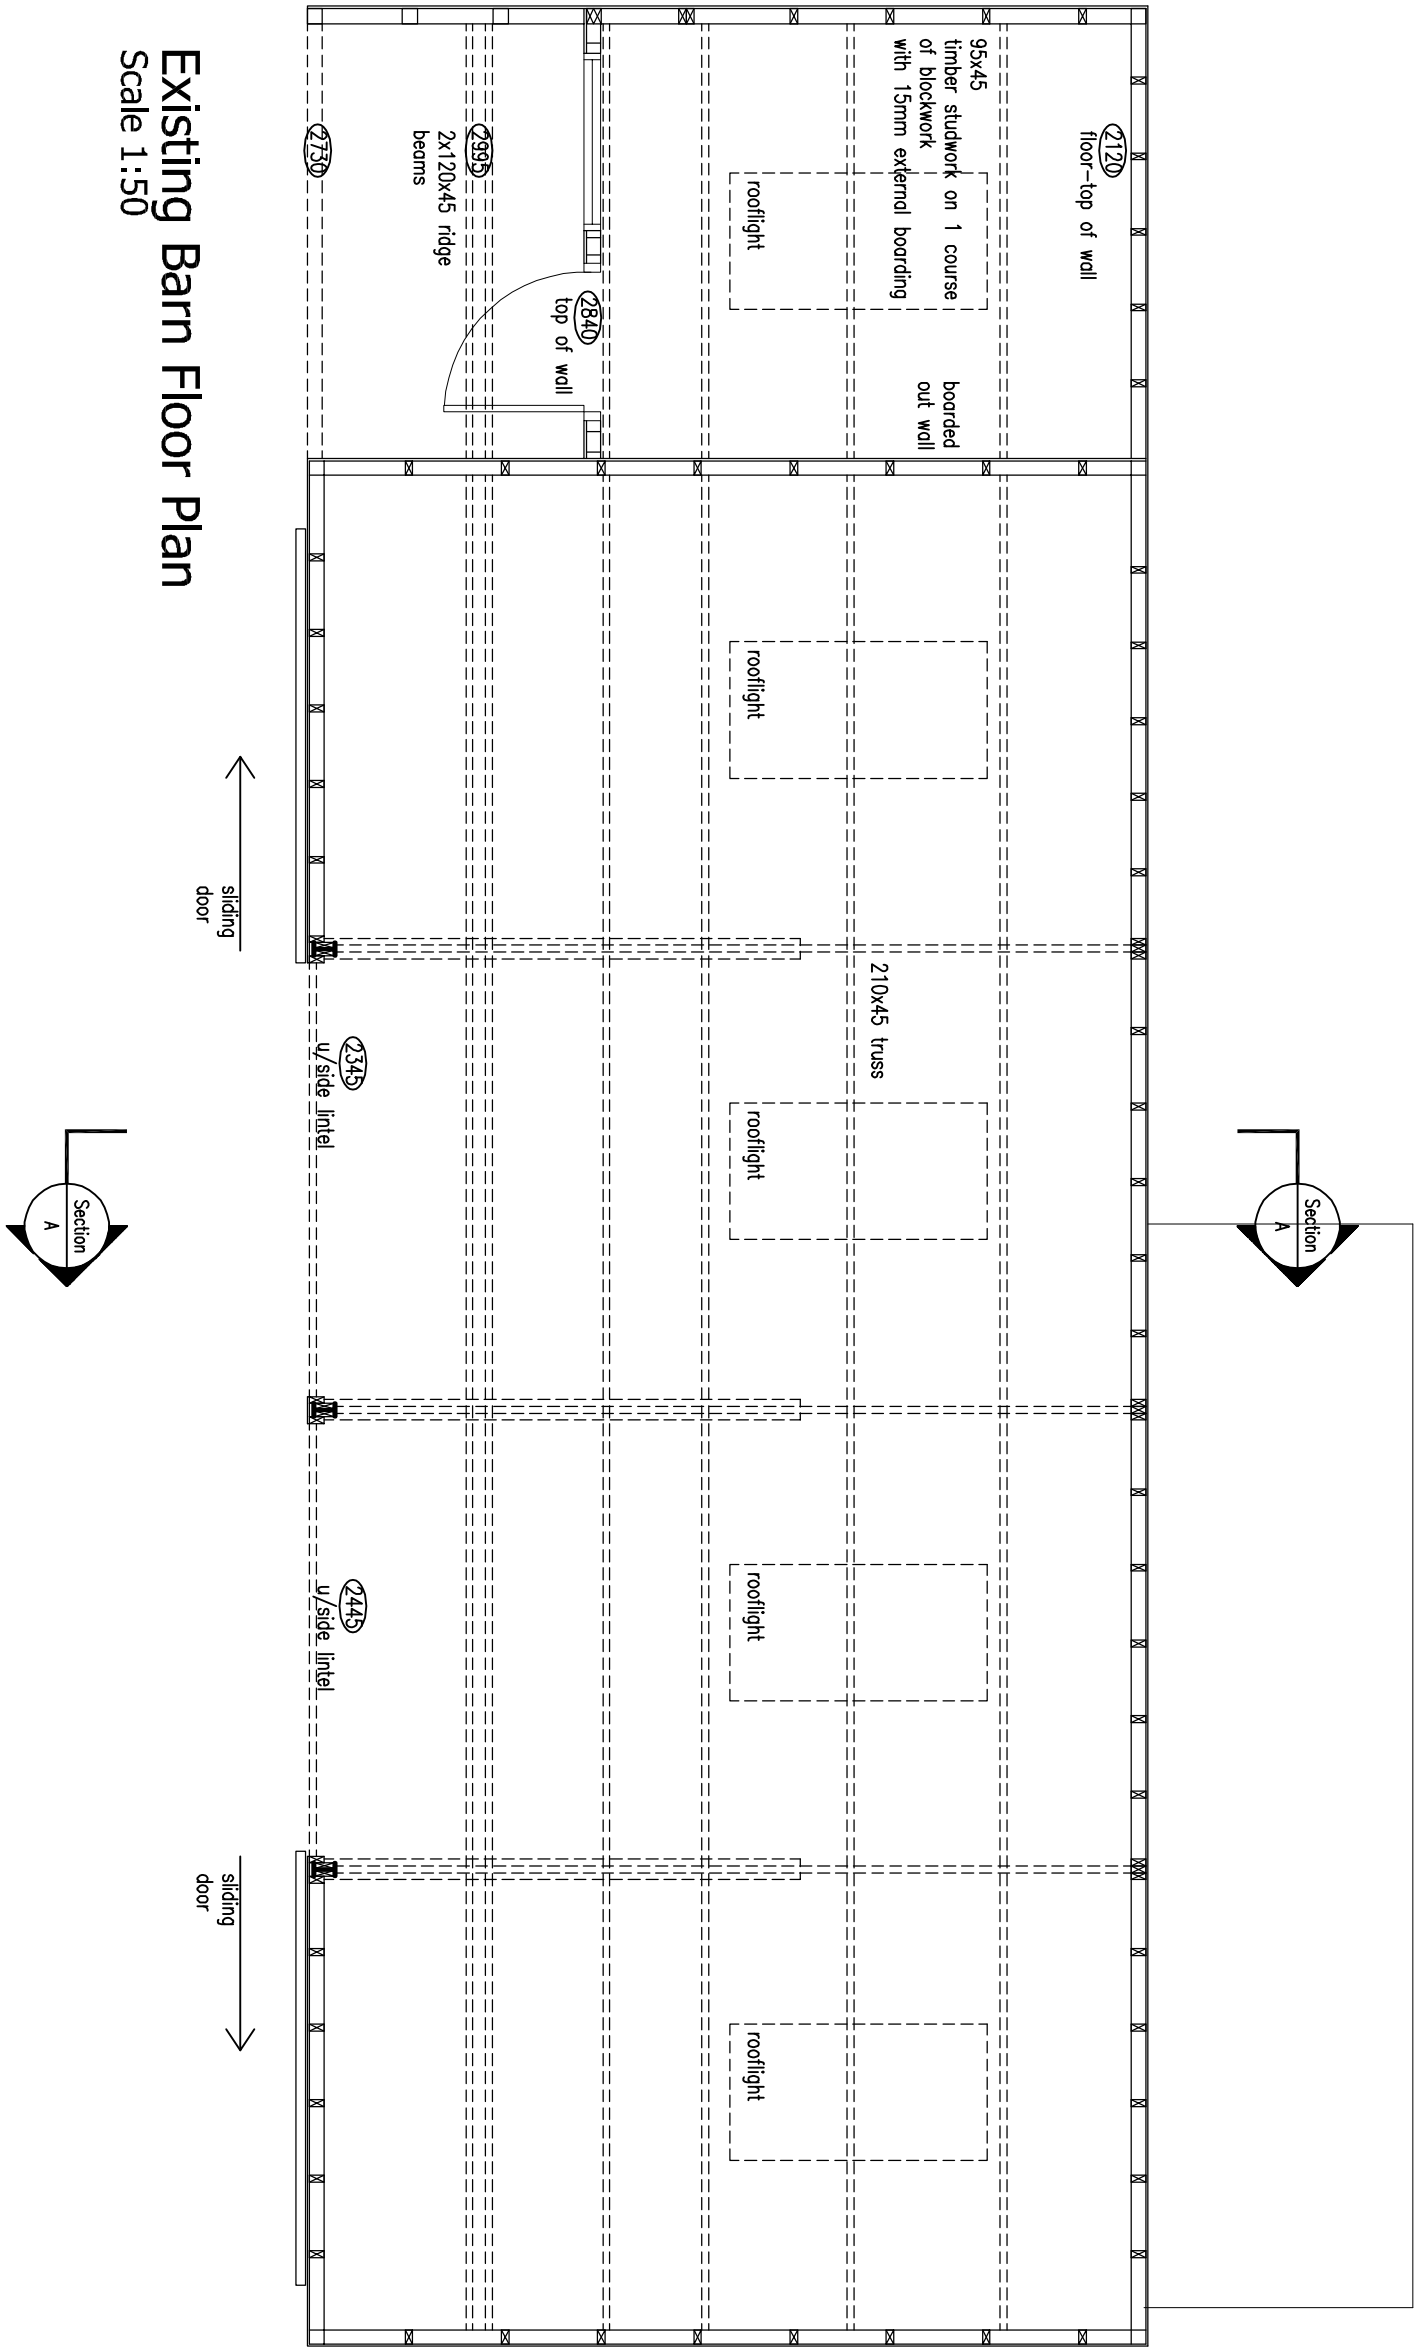

Existing Barn Floor Plan

Scale 1:50

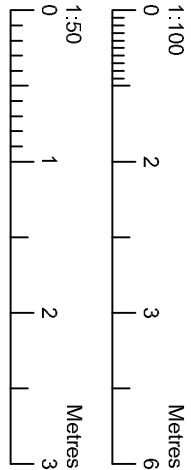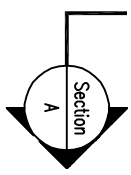

Revisions:	