


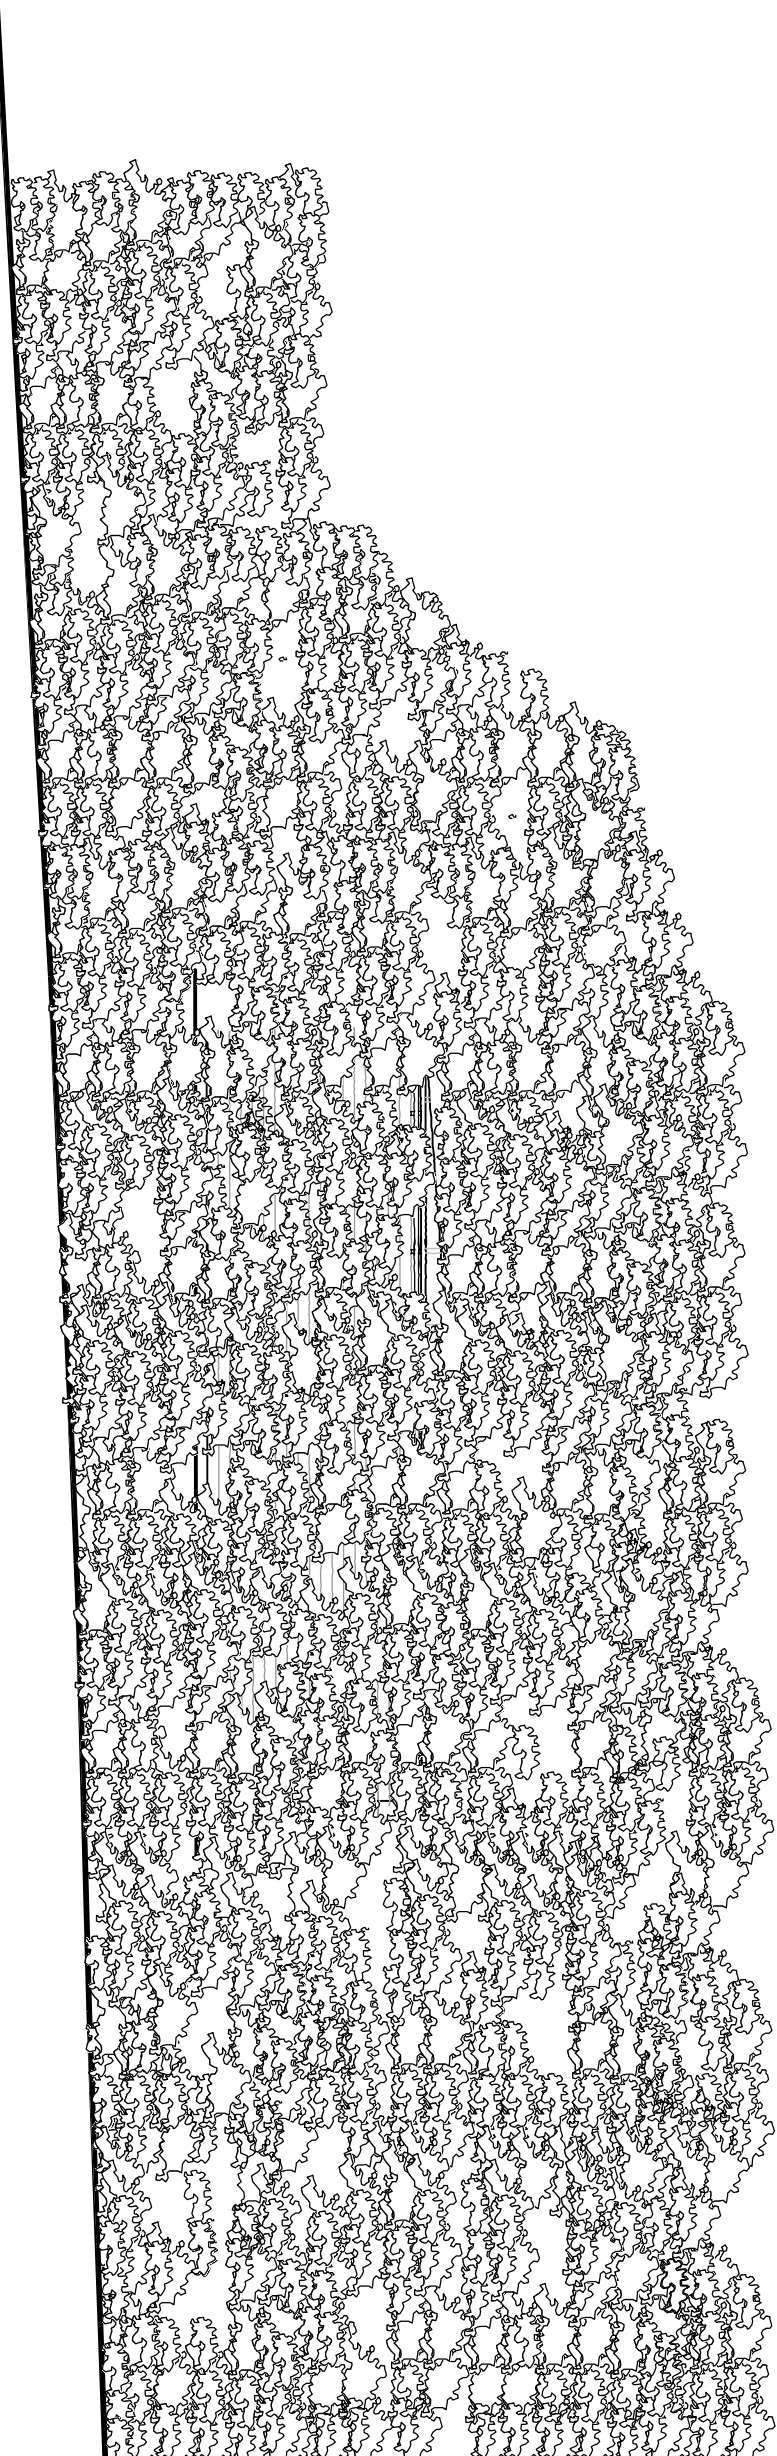


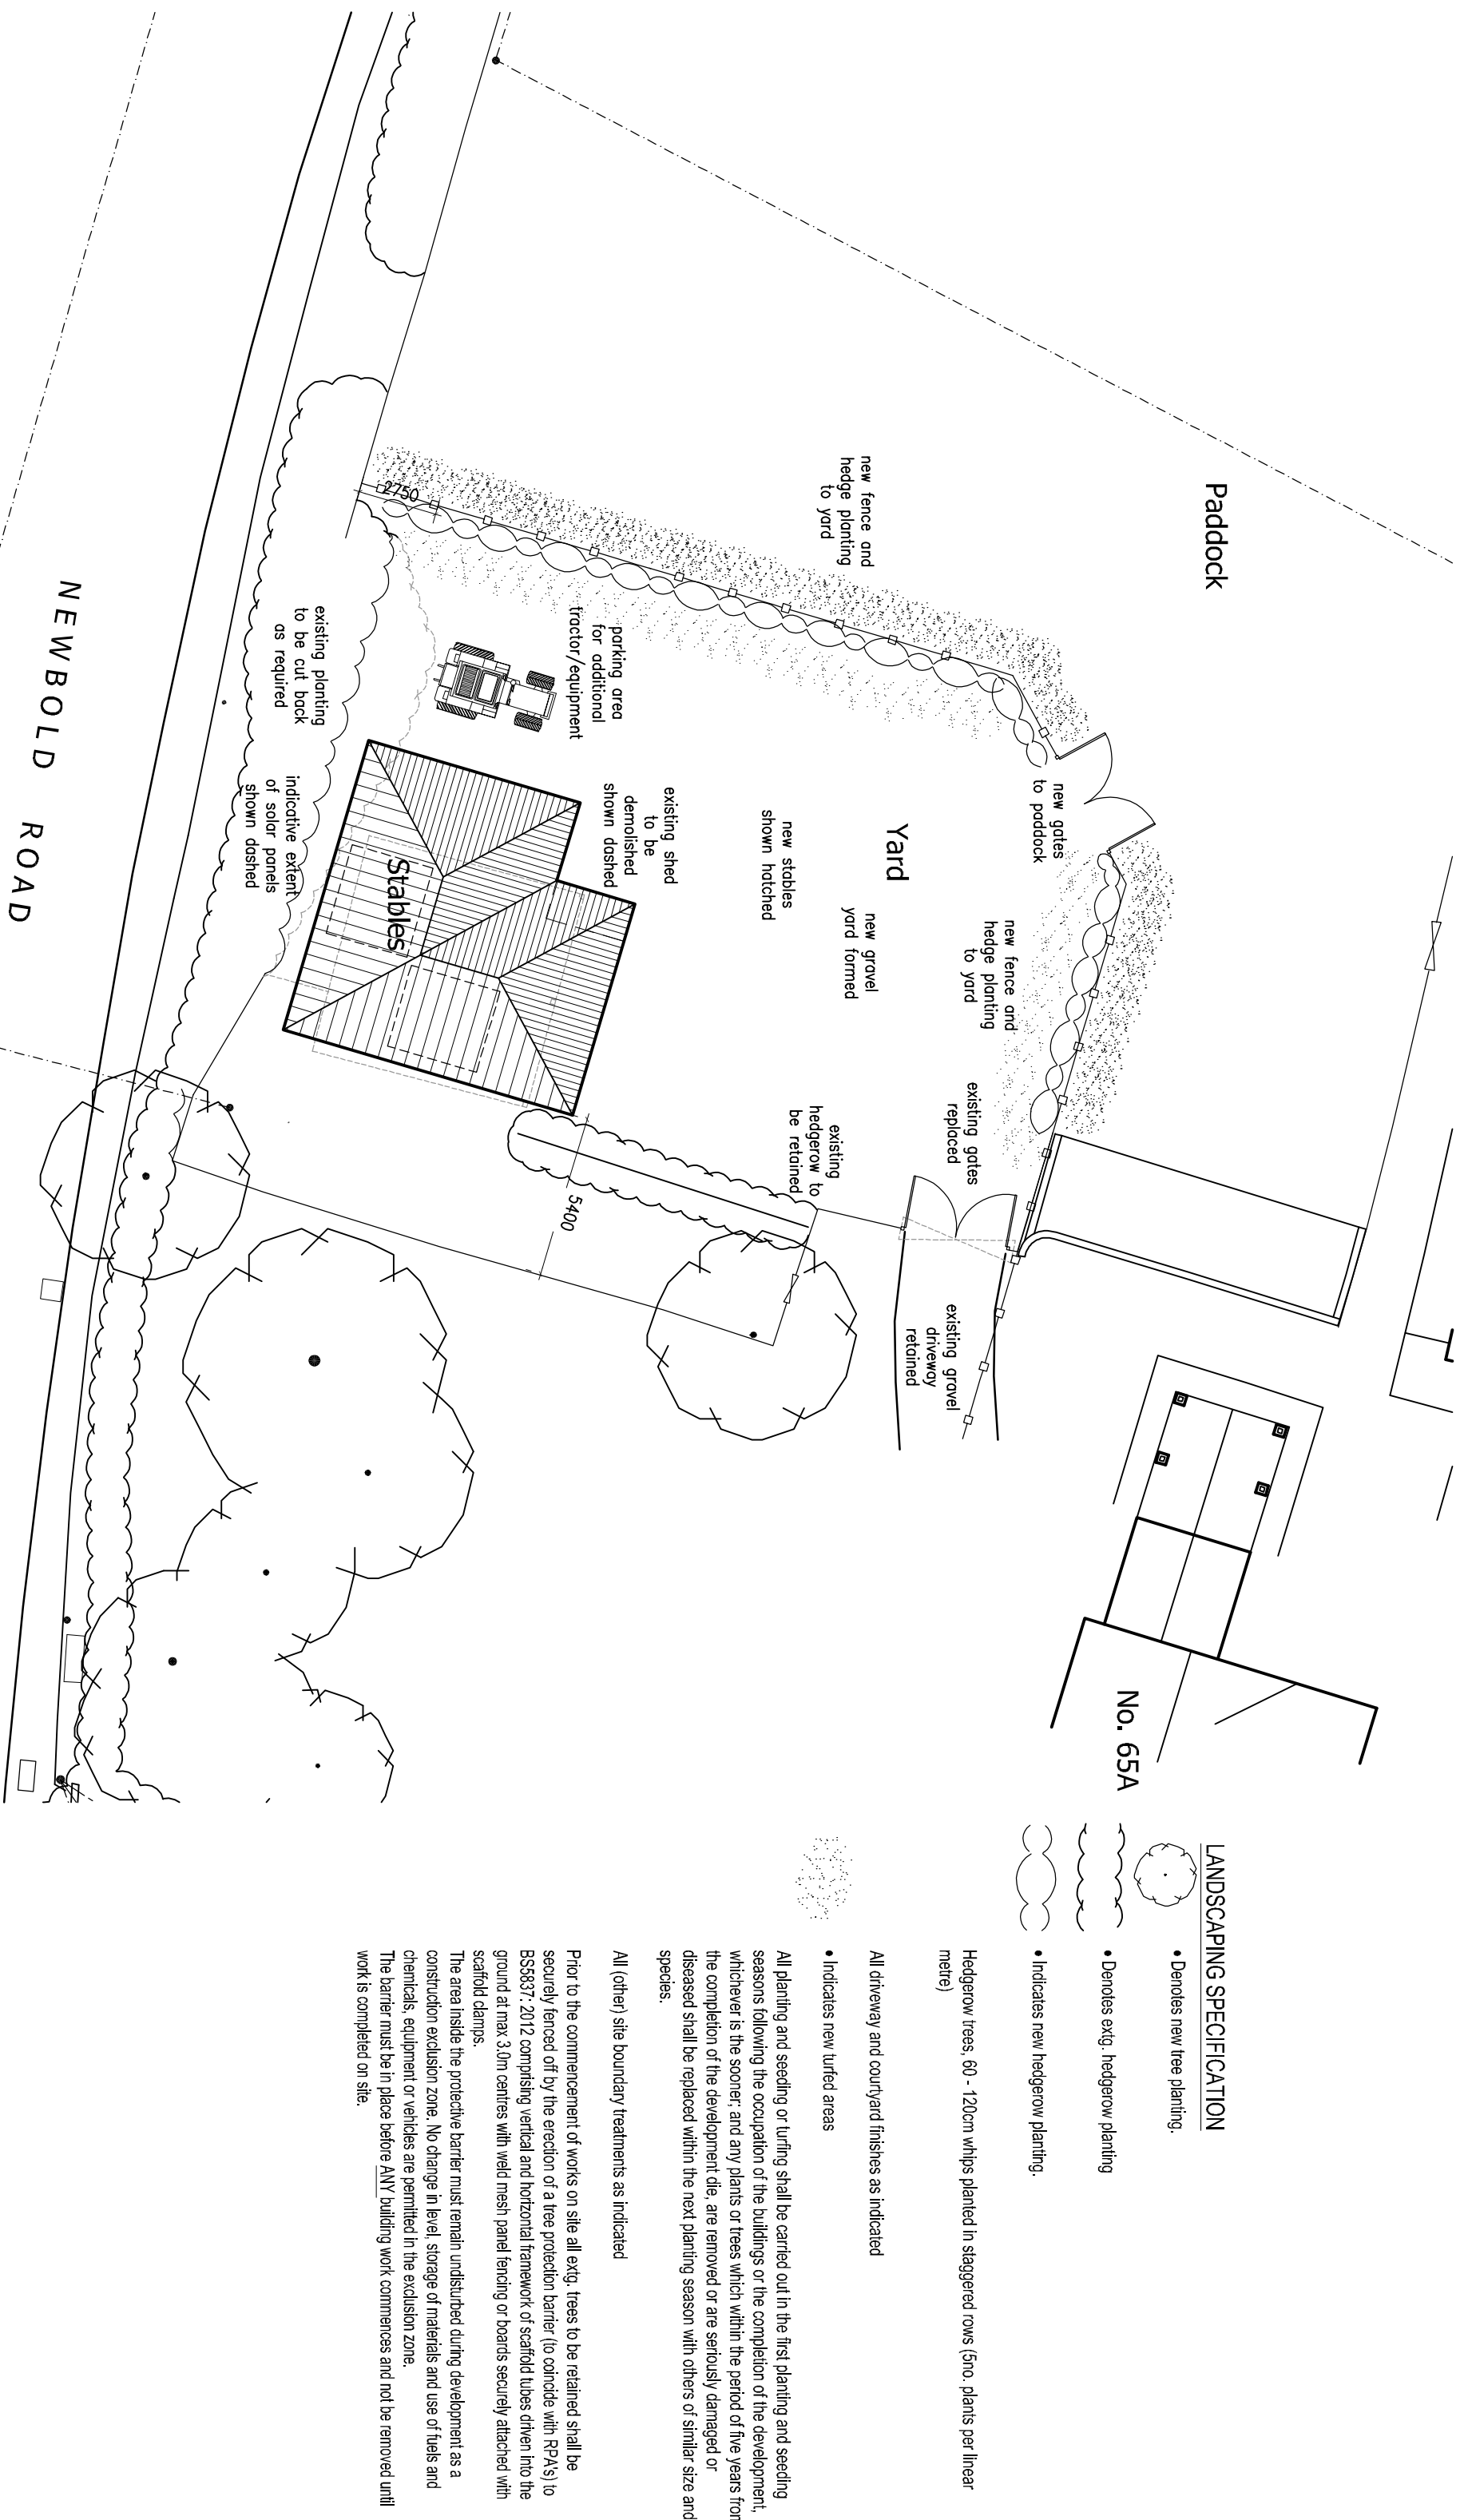

Indicative Street Scene From Newbold Road
Scale 1:100

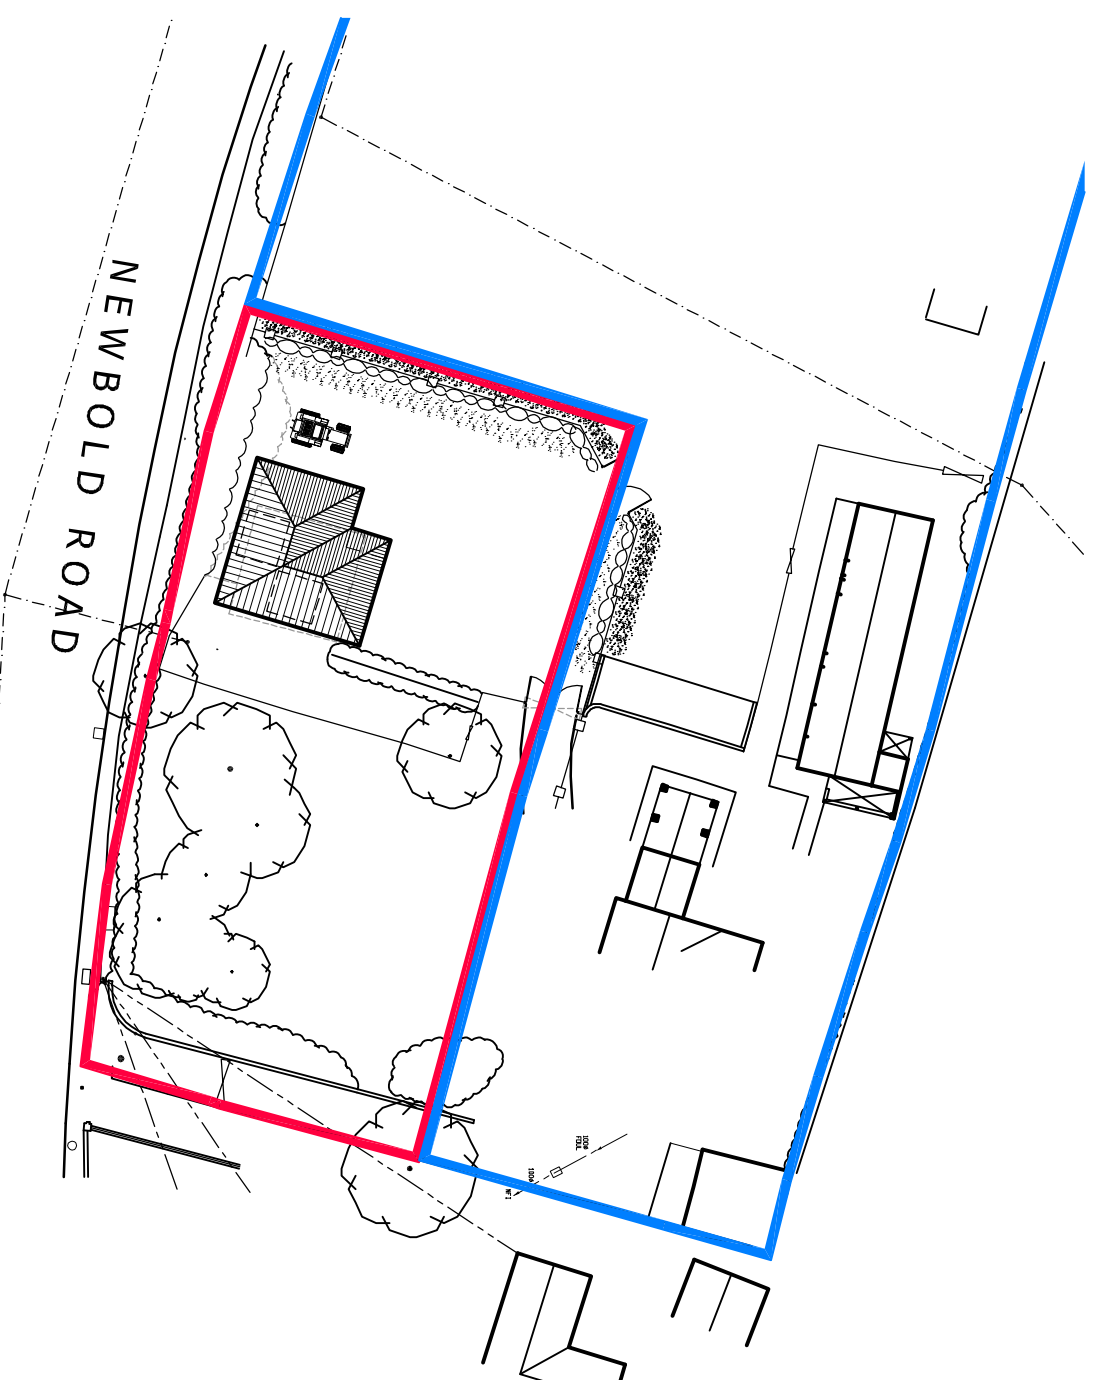

Proposed Site and Roof Plan
Scale 1:200

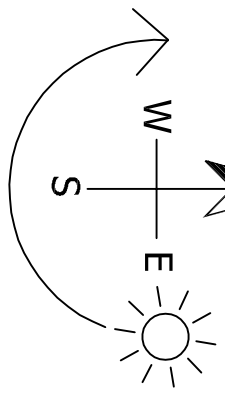

Proposed Block Plan
Scale 1:500



DETAILED PLANNING PROPOSALS

PROPOSED EXTENSIONS AND ALTERATIONS ~ 65A NEWBOLD ROAD ~ BARLESTONE ~ NUNEATON ~ WARWICKSHIRE

Revisions :	A	B	C	D	E	F
	Client's Amendments	Planning Amendments	Planning Amendments	Planning Amendments	Planning Amendments	Planning Amendments
	13.04.	07.08.	13.09.	09.10.	20.10.	25.10.

Revisions : A B C D E F

Revisions : A B C D E F

Revisions : A

Figured dimensions must be taken in preference to scaled dimensions and any discrepancies are to be referred to David Granger Architectural Design Limited. Contractors, subcontractors and suppliers must verify all dimensions and measurements on site and report any discrepancies to David Granger Architectural Design Limited. All drawings are copyright of David Granger Architectural Design Limited. Ordnance Survey Data. © Crown Copyright. All rights reserved. Licence No. AR10020447. Landmark Ref. 10050.0

DAVID GRANGER
ARCHITECTURAL DESIGN LIMITED

Project
Proposed Extensions & Alterations
65A Newbold Road
Barlestone, Nuneaton
Warwickshire

Drawing Title
Detailed Planning Proposals
Sheet 1 of 2

Client
Mr A. Gibson

Drawing No.
11.2679.22 F

Scale (A1 Size)
As Shown
October 2021
Checked by
SM

The Old Cottage Hospital, Leicester Road,
Ashby-de-la-Zouch, Leicestershire, LE65 1DB
Tel: 01509 56099
www.davidgrangerdesign.com
Company Reg. No. 528912