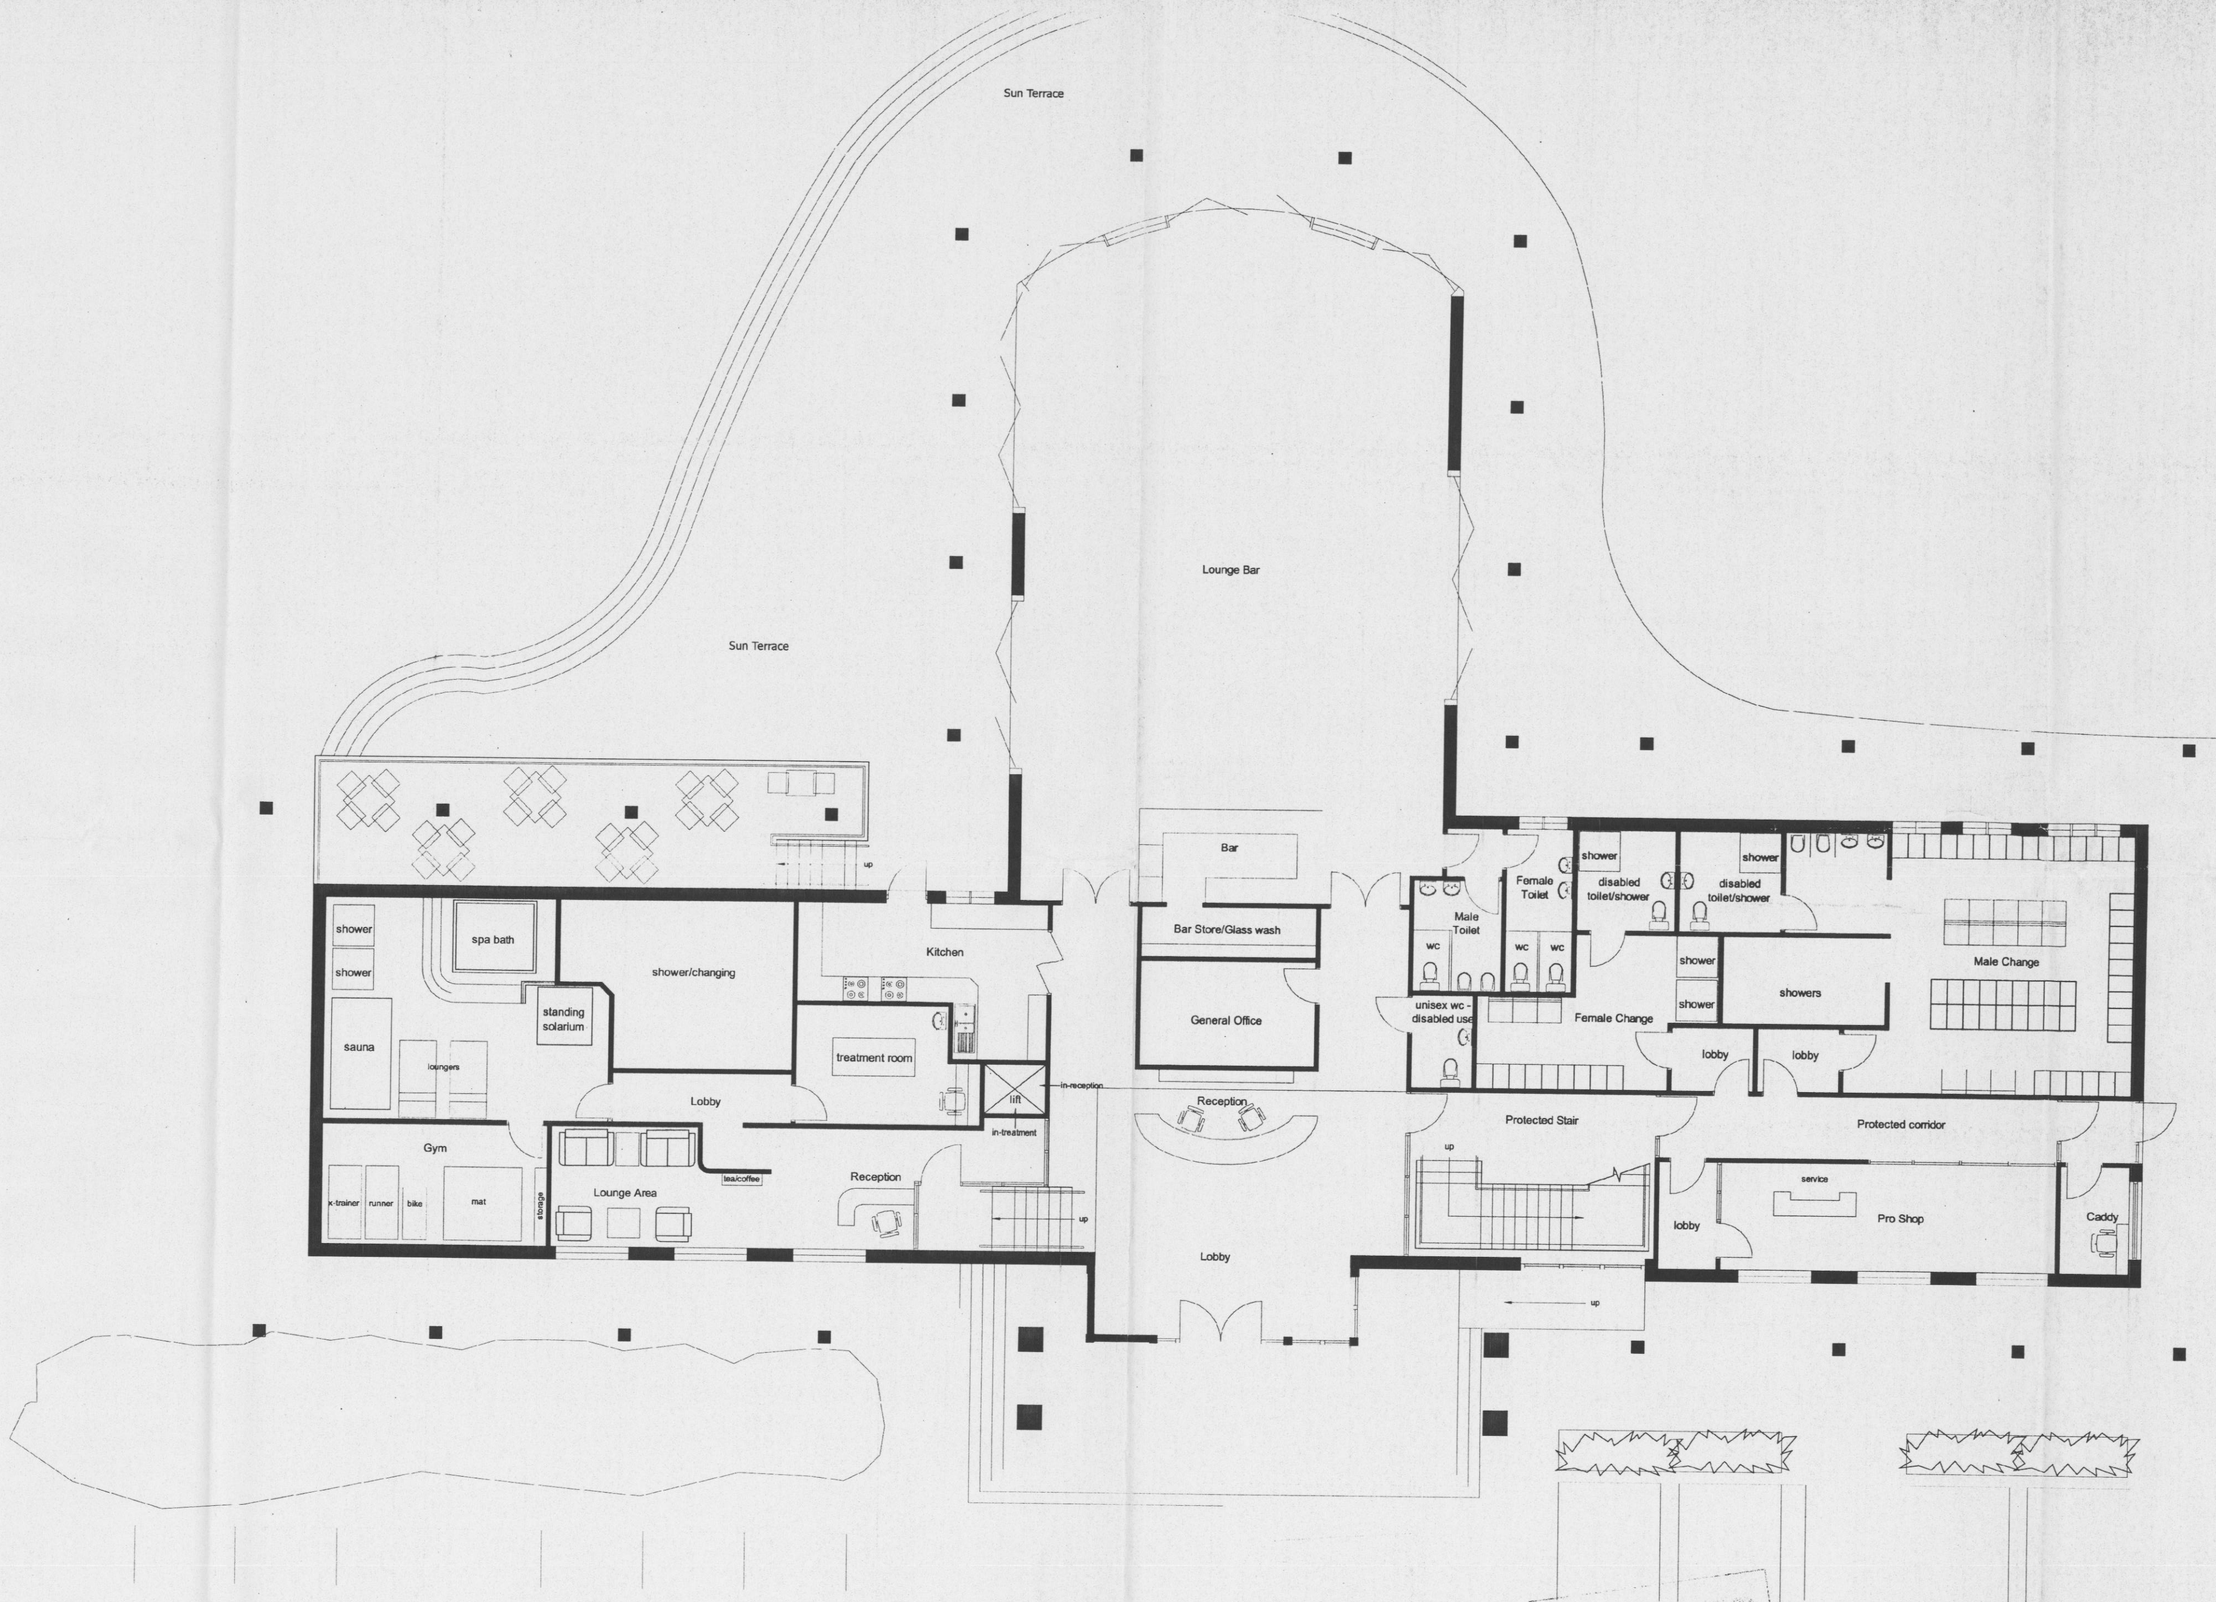

3717 GROUND FLOOR PLAN
Scale 1:100

08 00365/FUL
02 APR 2008