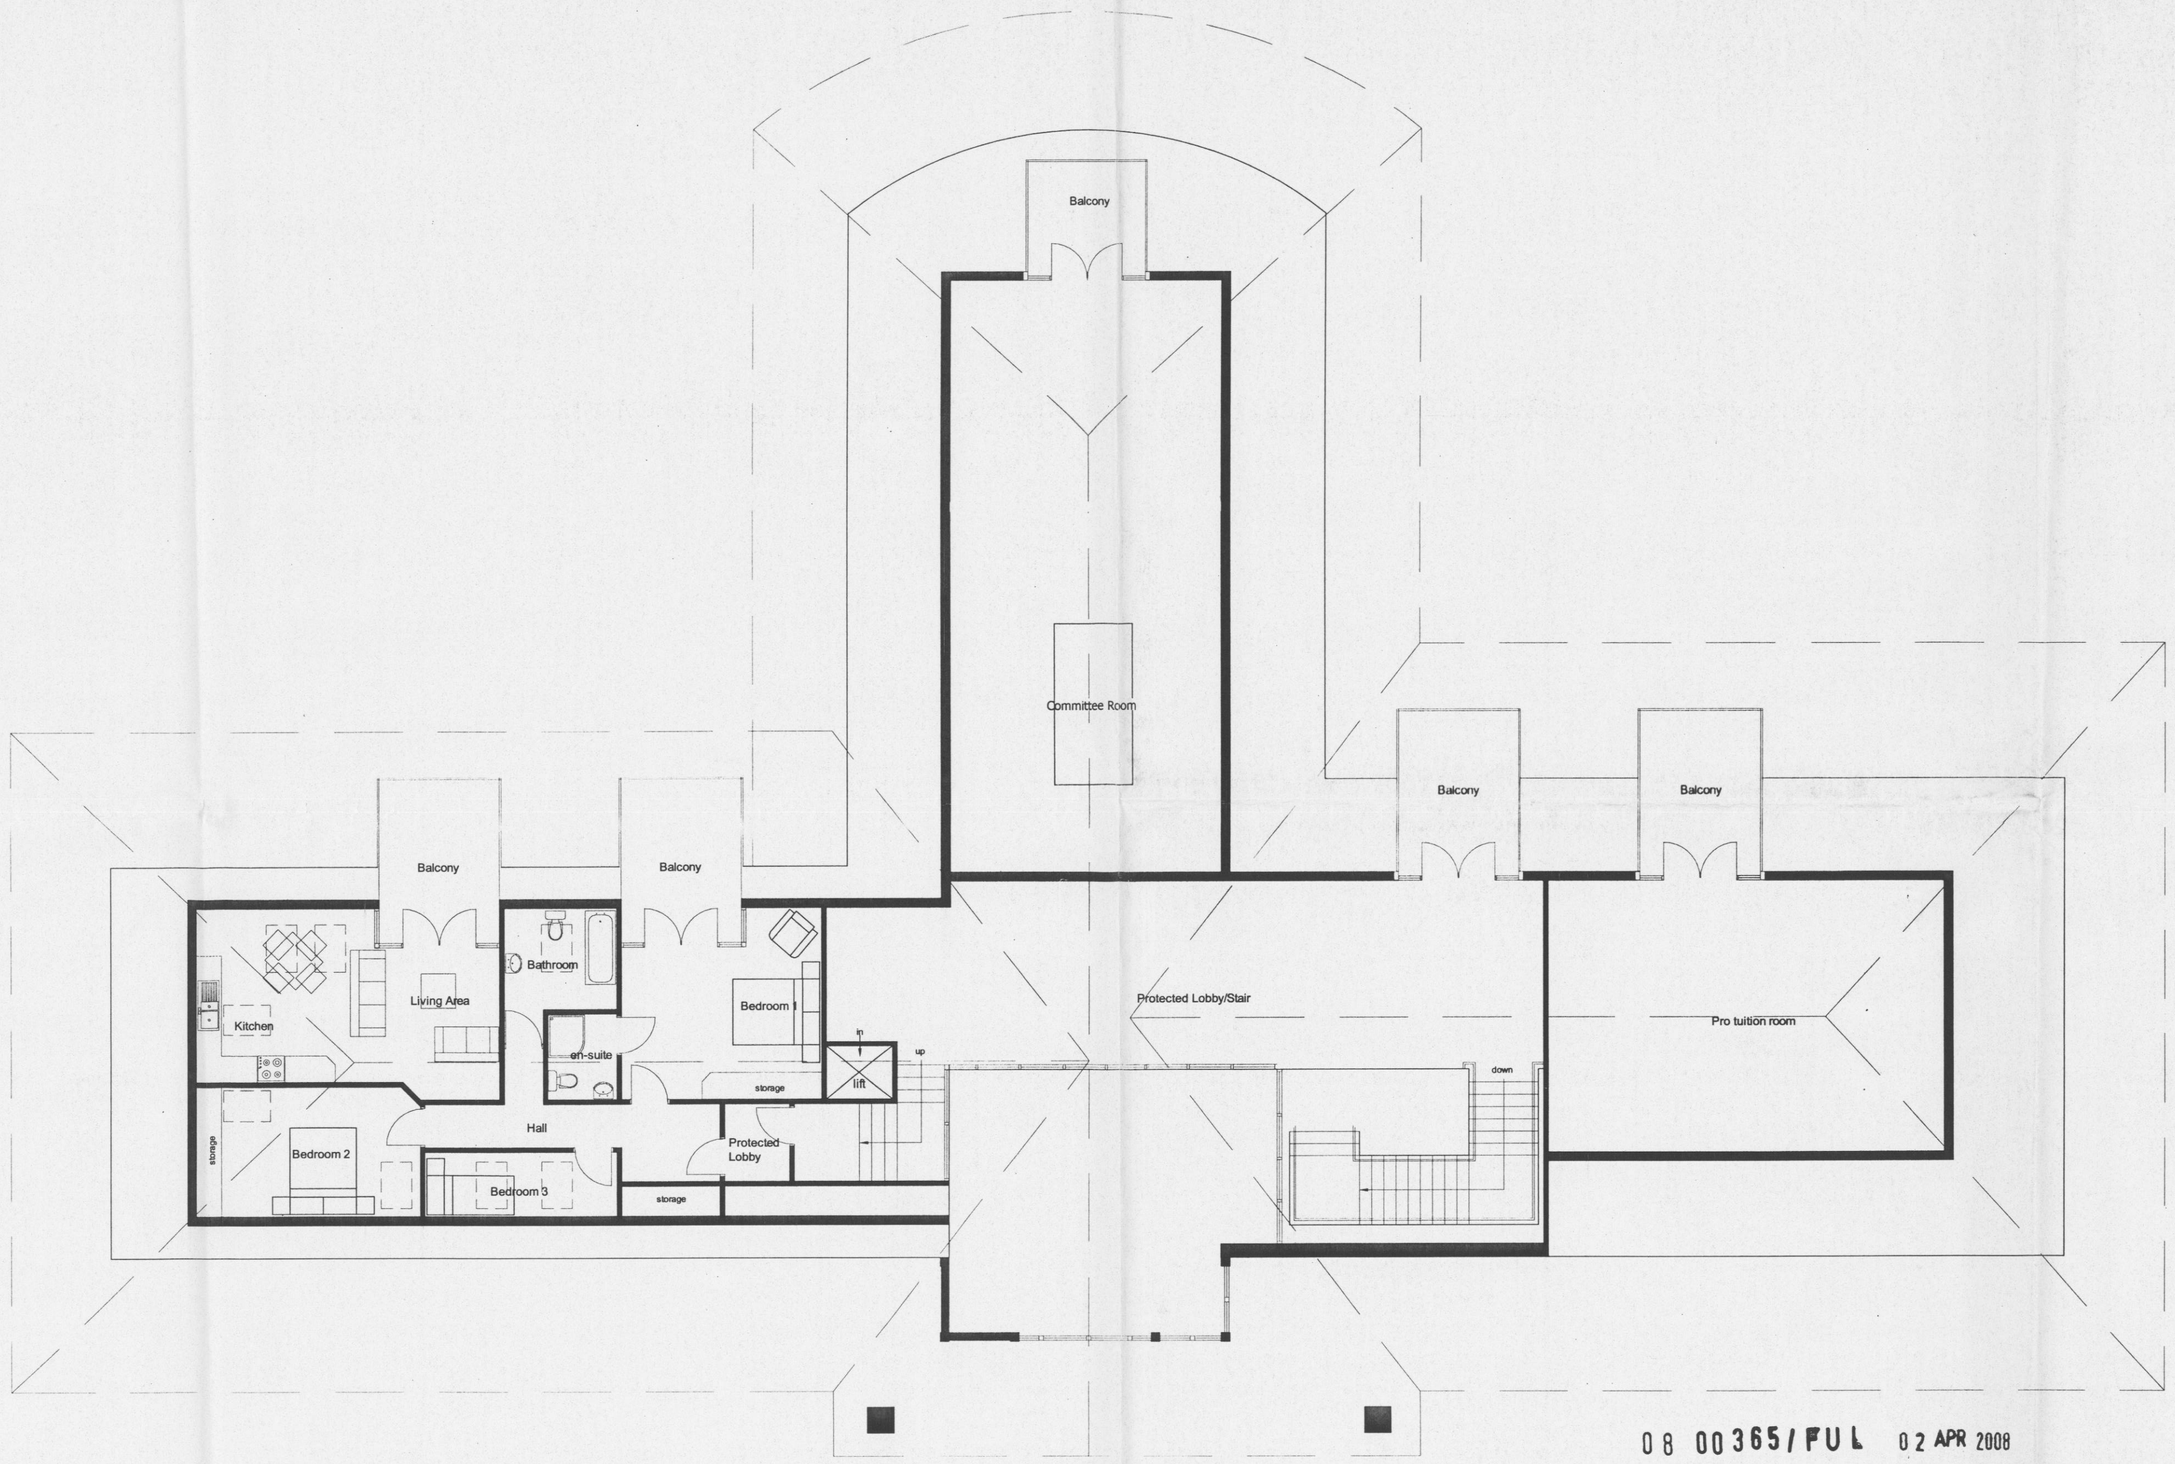

08 00365/FUL 02 APR 2008

3717 FIRST FLOOR PLAN
Scale 1:100