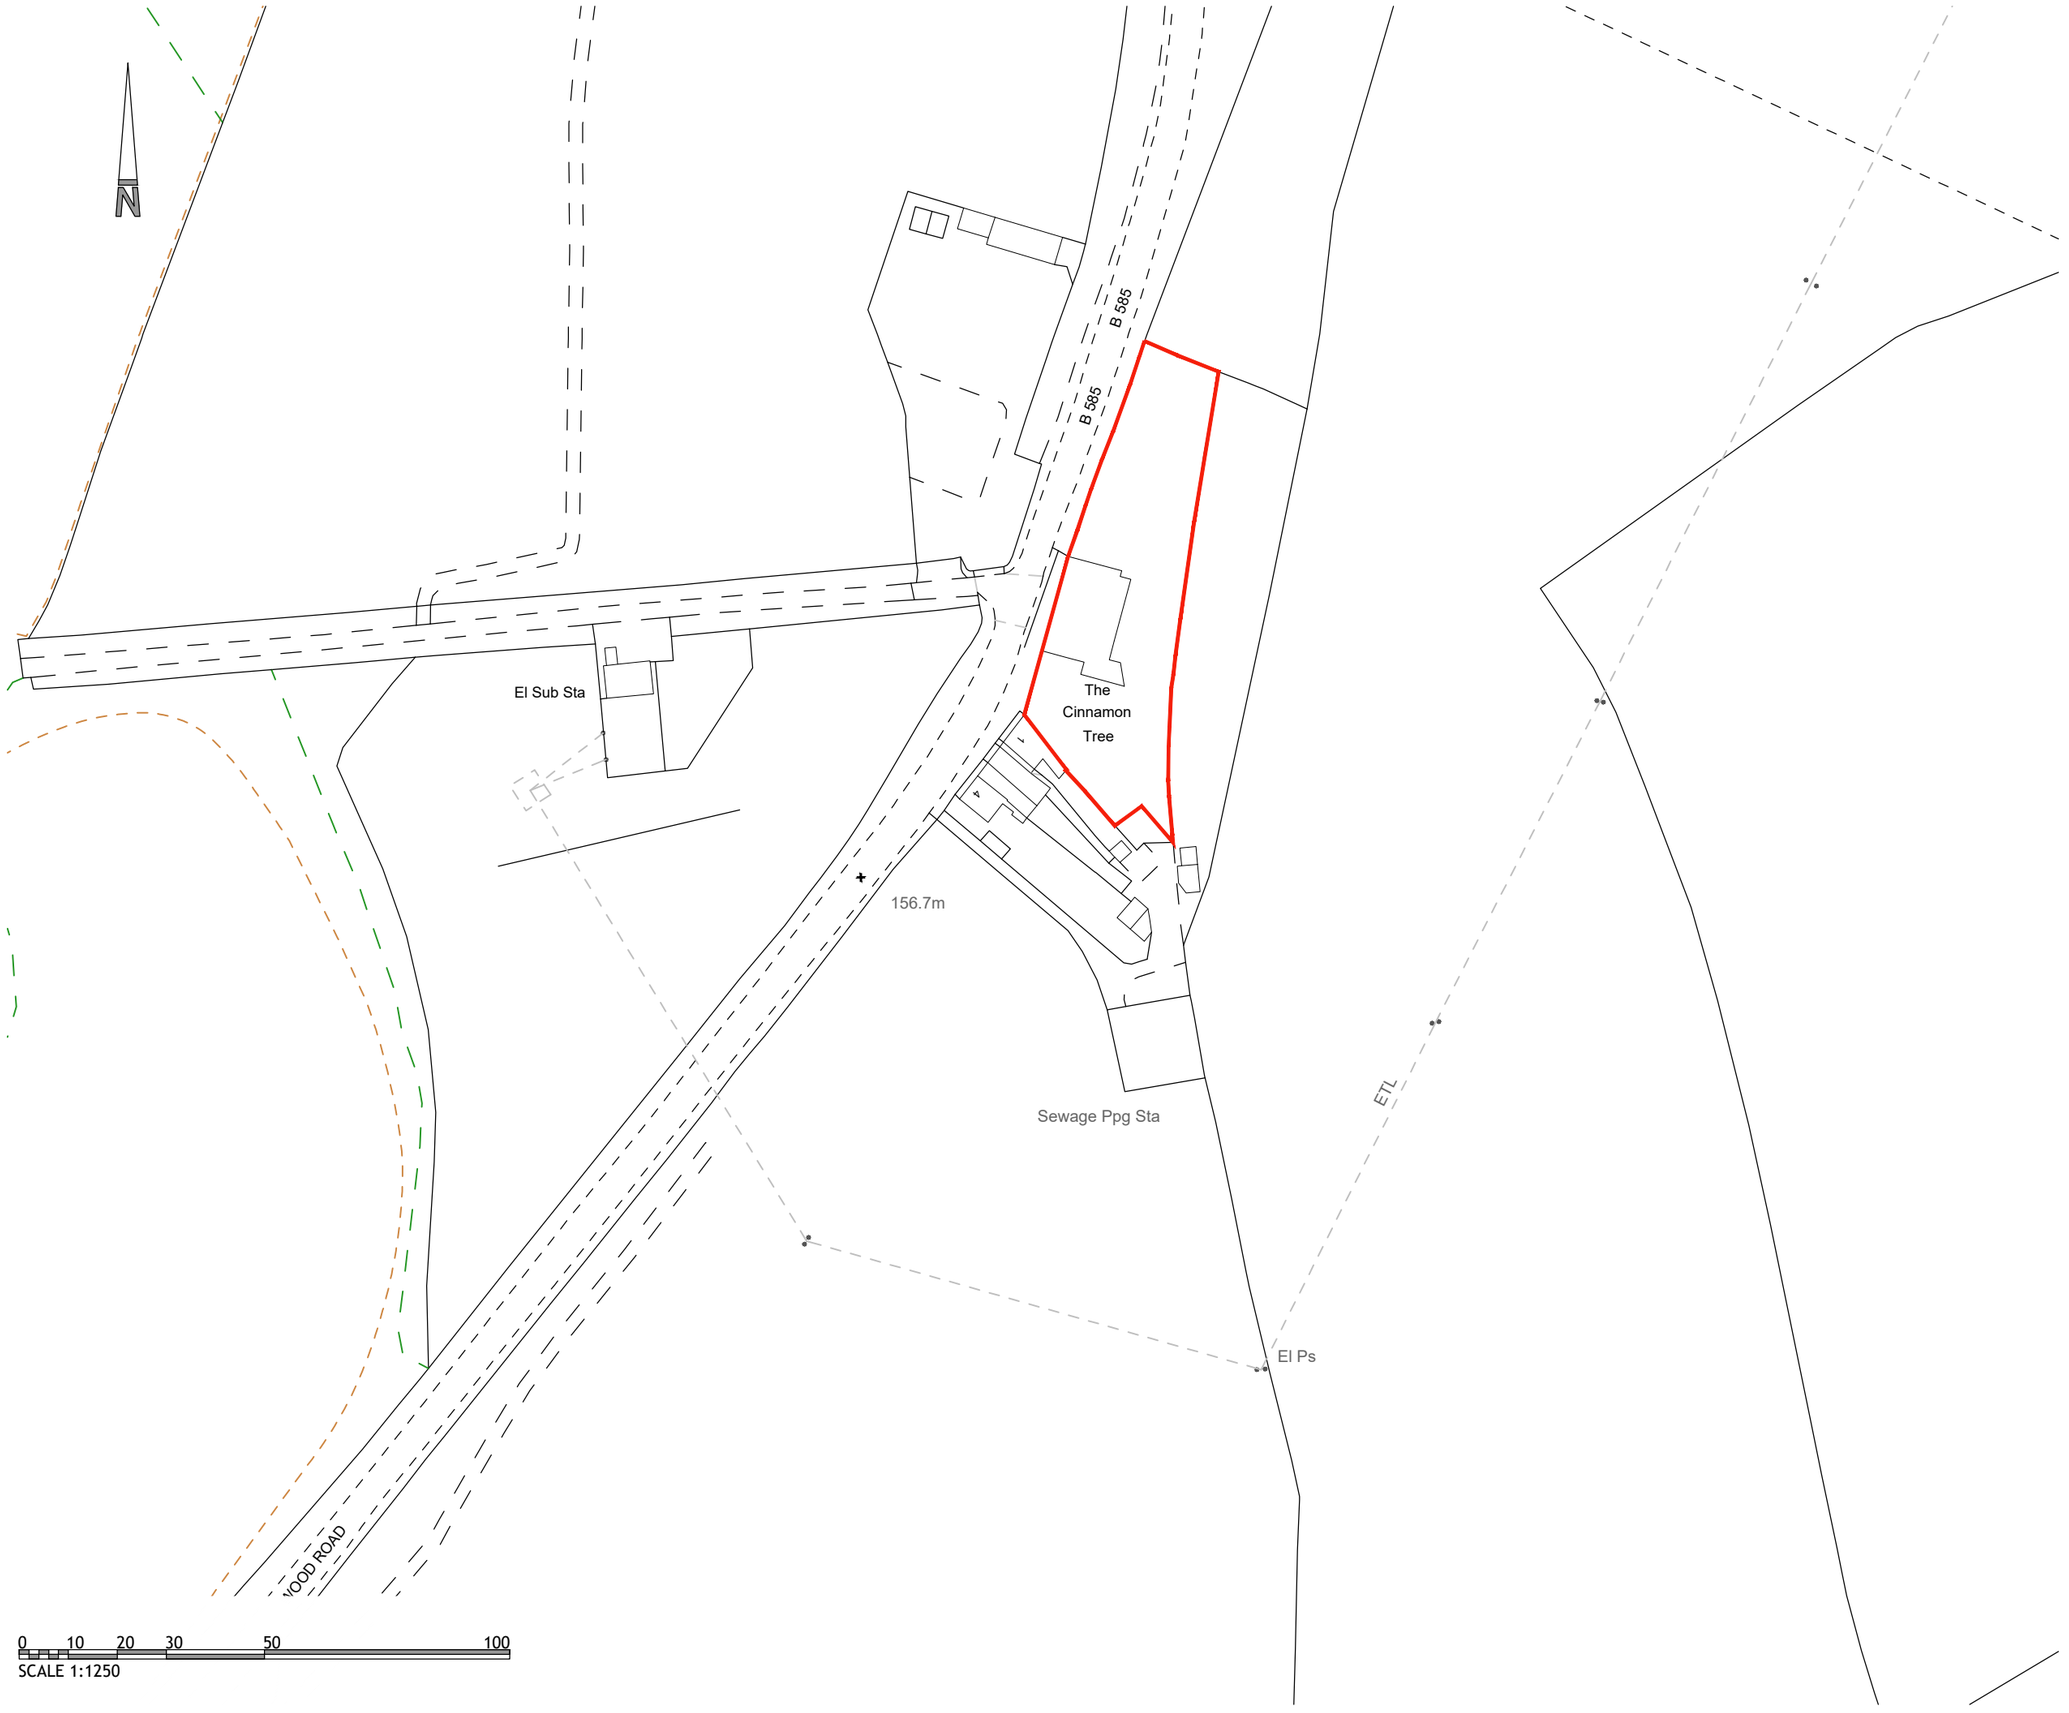

N
B 585
B 585
El Sub Sta
The
Cinnamon
Tree
156.7m
Sewage Ppg Sta
ETL
El Ps
0 10 20 30 50 100
SCALE 1:1250