A S P R O P O S E D.

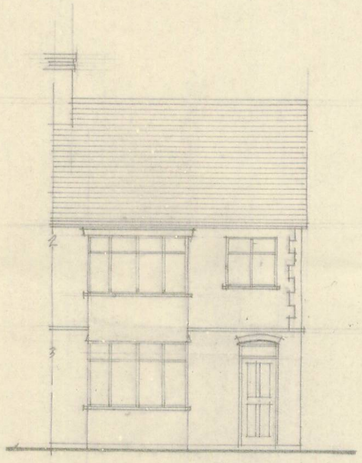

S. E. ELEVN

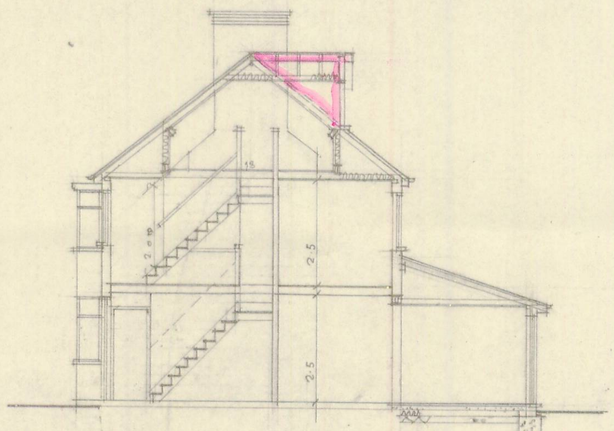

CROSS SECTION A-A



N. W. ELEVN

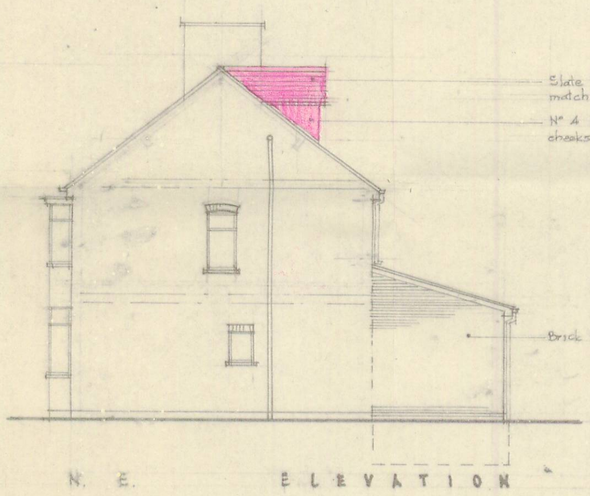

N. E. ELEVATION

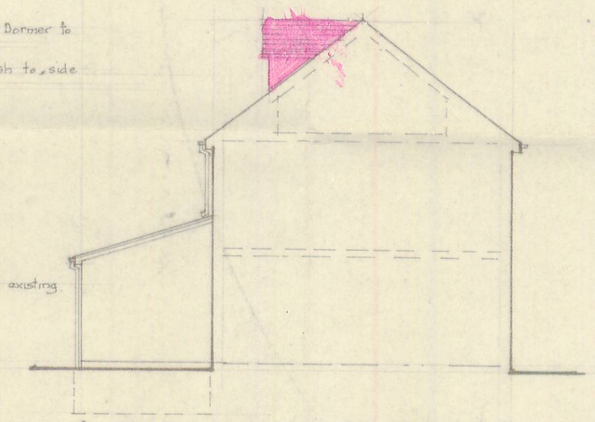

S. W. ELEVATION

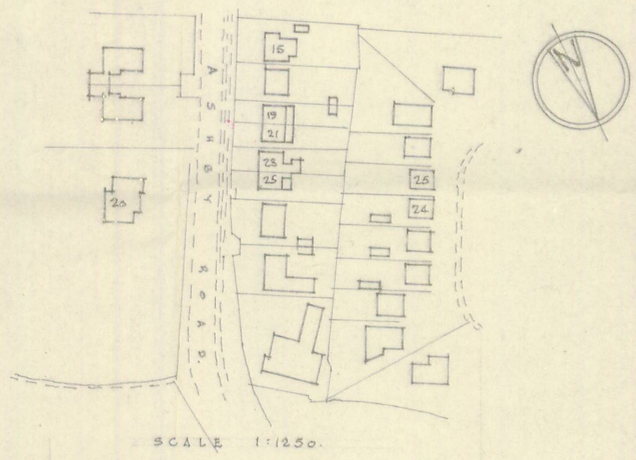

LOCATION PLAN.

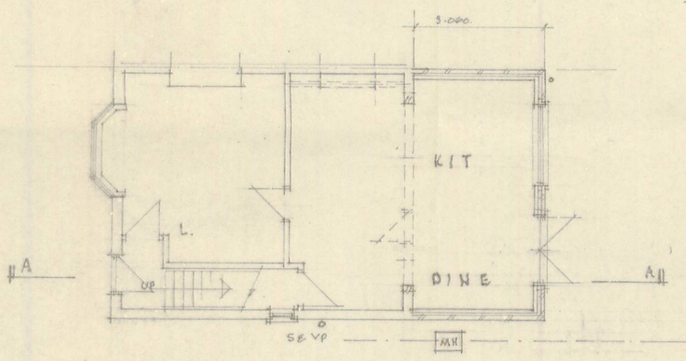

G. F. F. L. PLAN

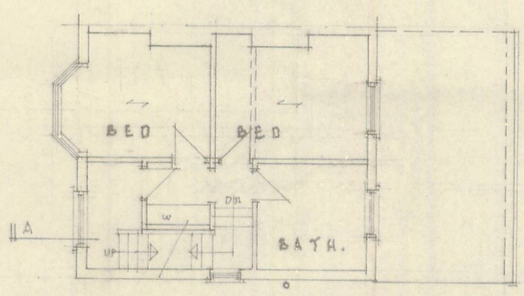

FIRST FL PLAN.

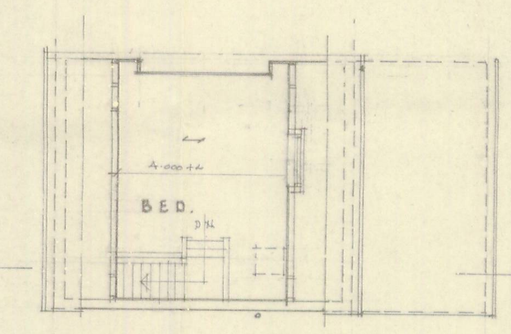

SECOND FL. PLAN.

DEVELOPMENT SERVICES
17 MAR 2009
RECEIVED

PROPOSED REAR KITCHEN EXTENSION & PROVISION OF ROOF DORMER. 21. ASHBY RD. STAPLETON. for MISS. A. JACKSON.

SCALE: 1:100. DRAWN BY: C. J. BUSTED M.C.I.A.T.

DRWG. N° J012009. 2.