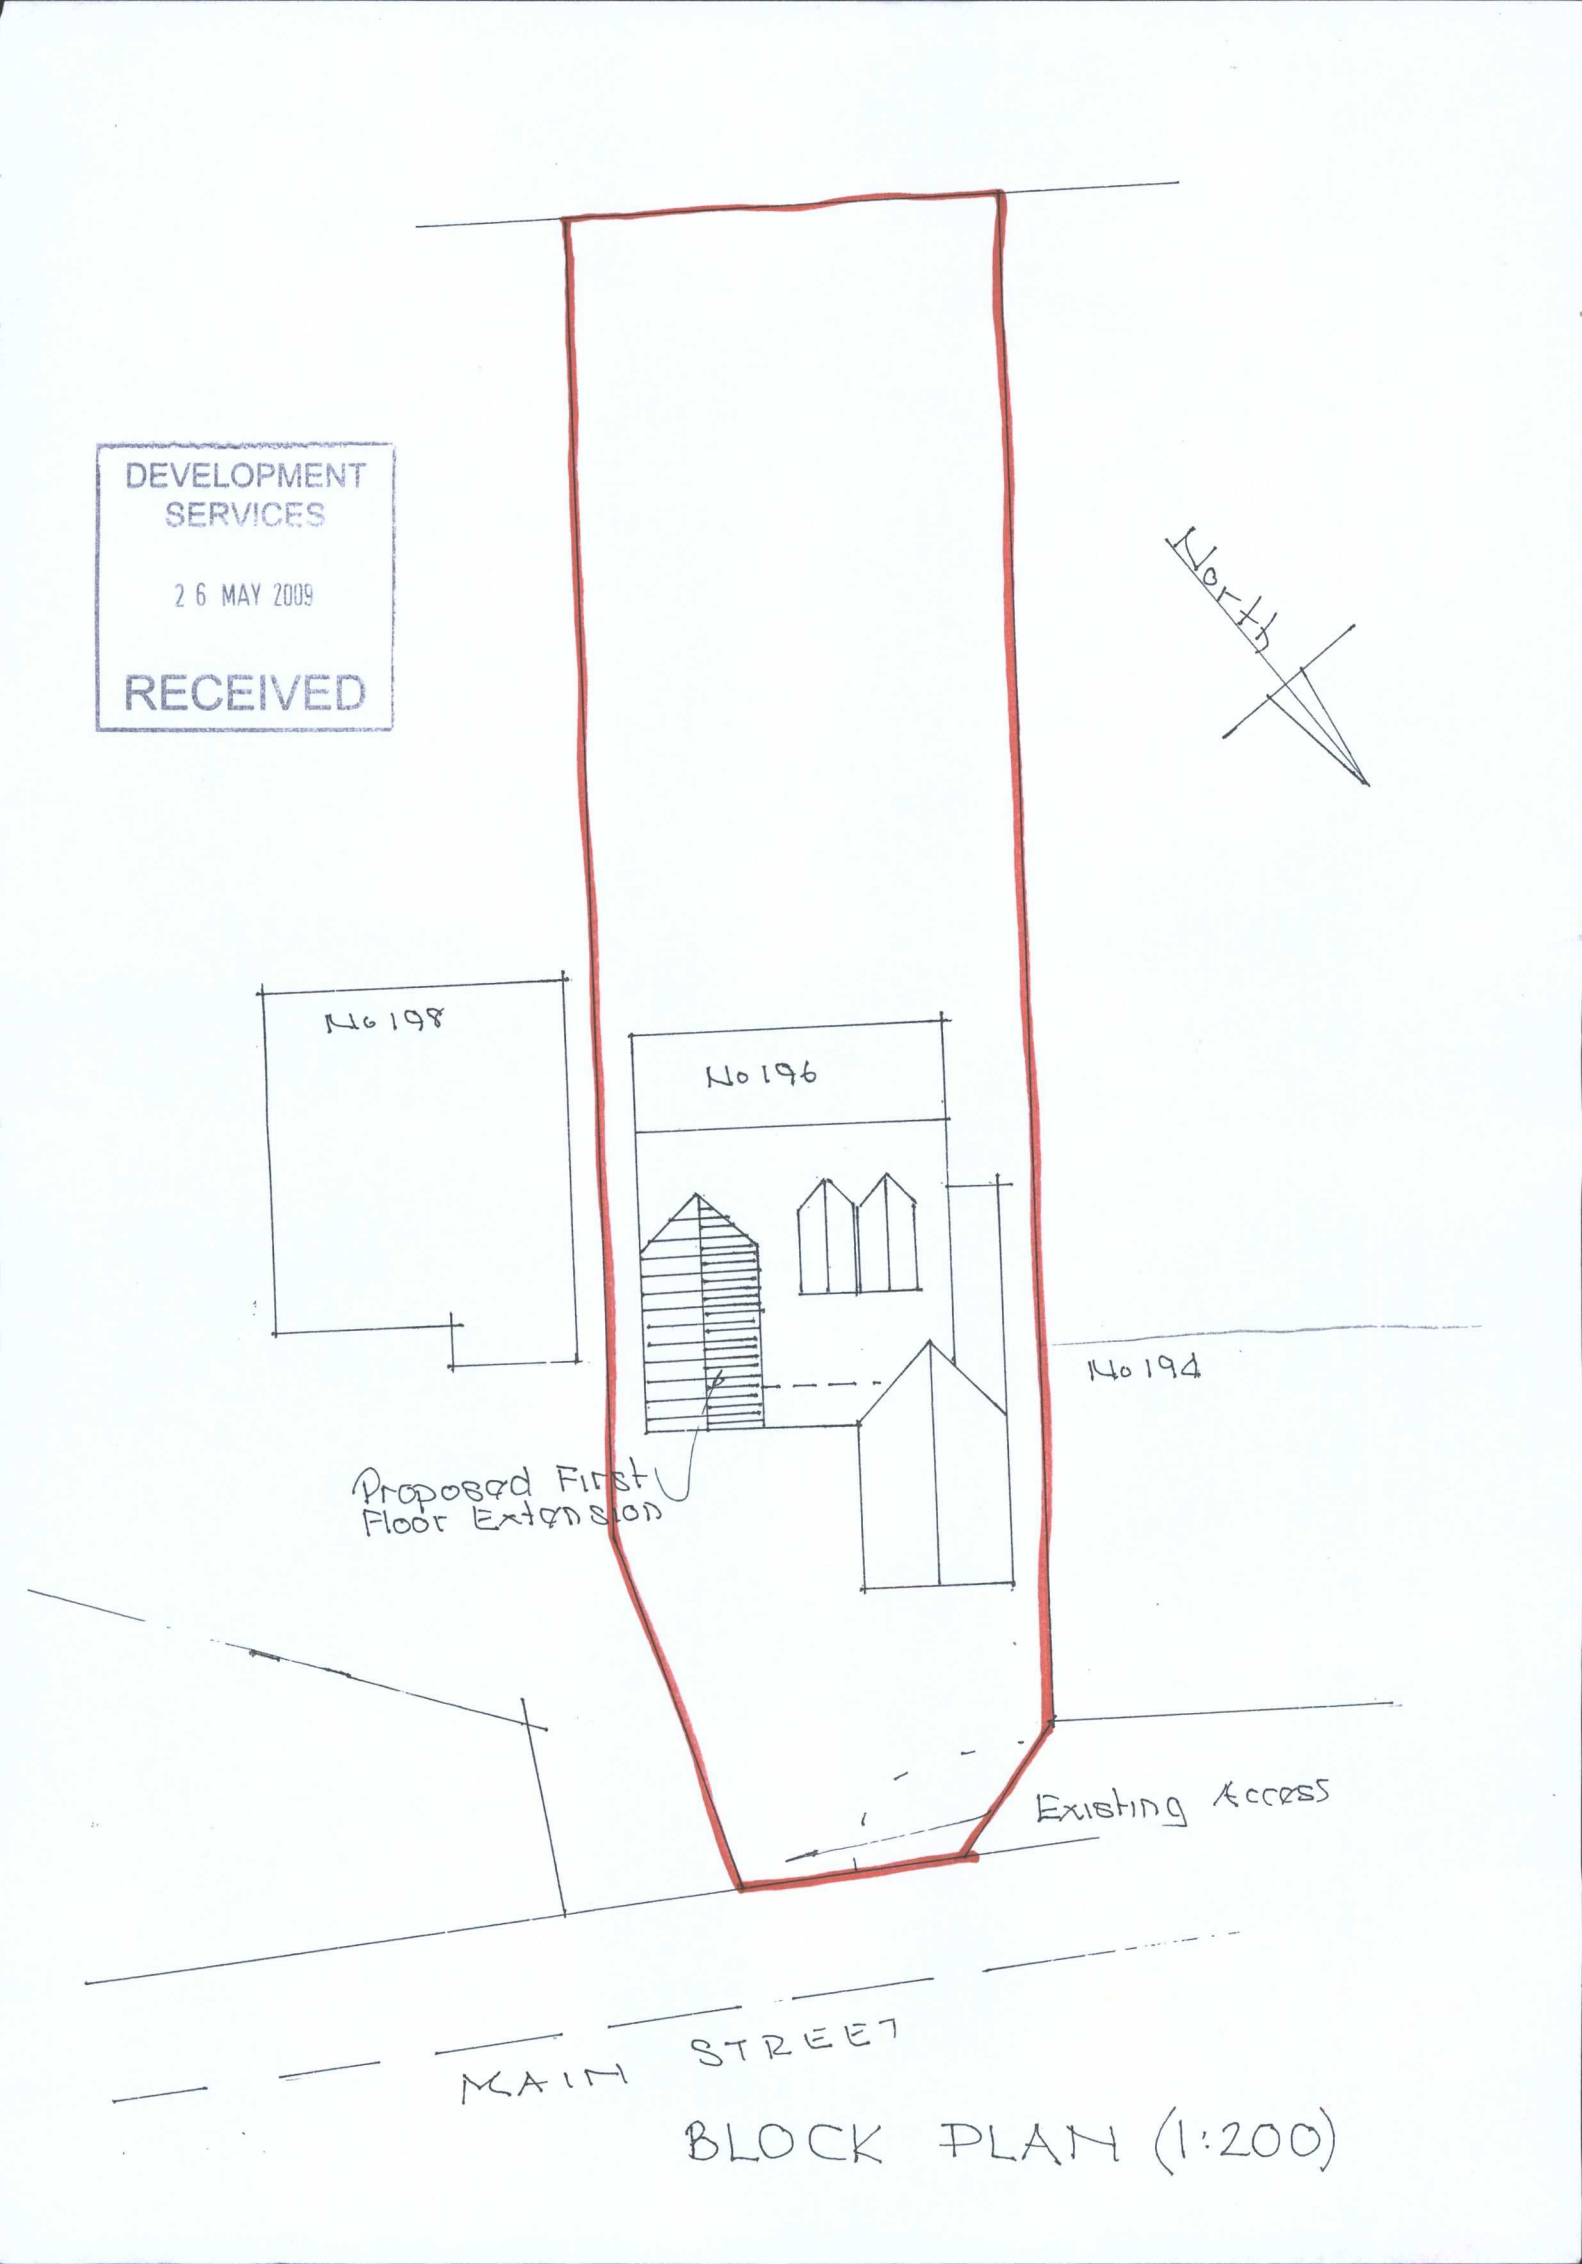


BLOCK PLAN (1:200)