DC PLAN

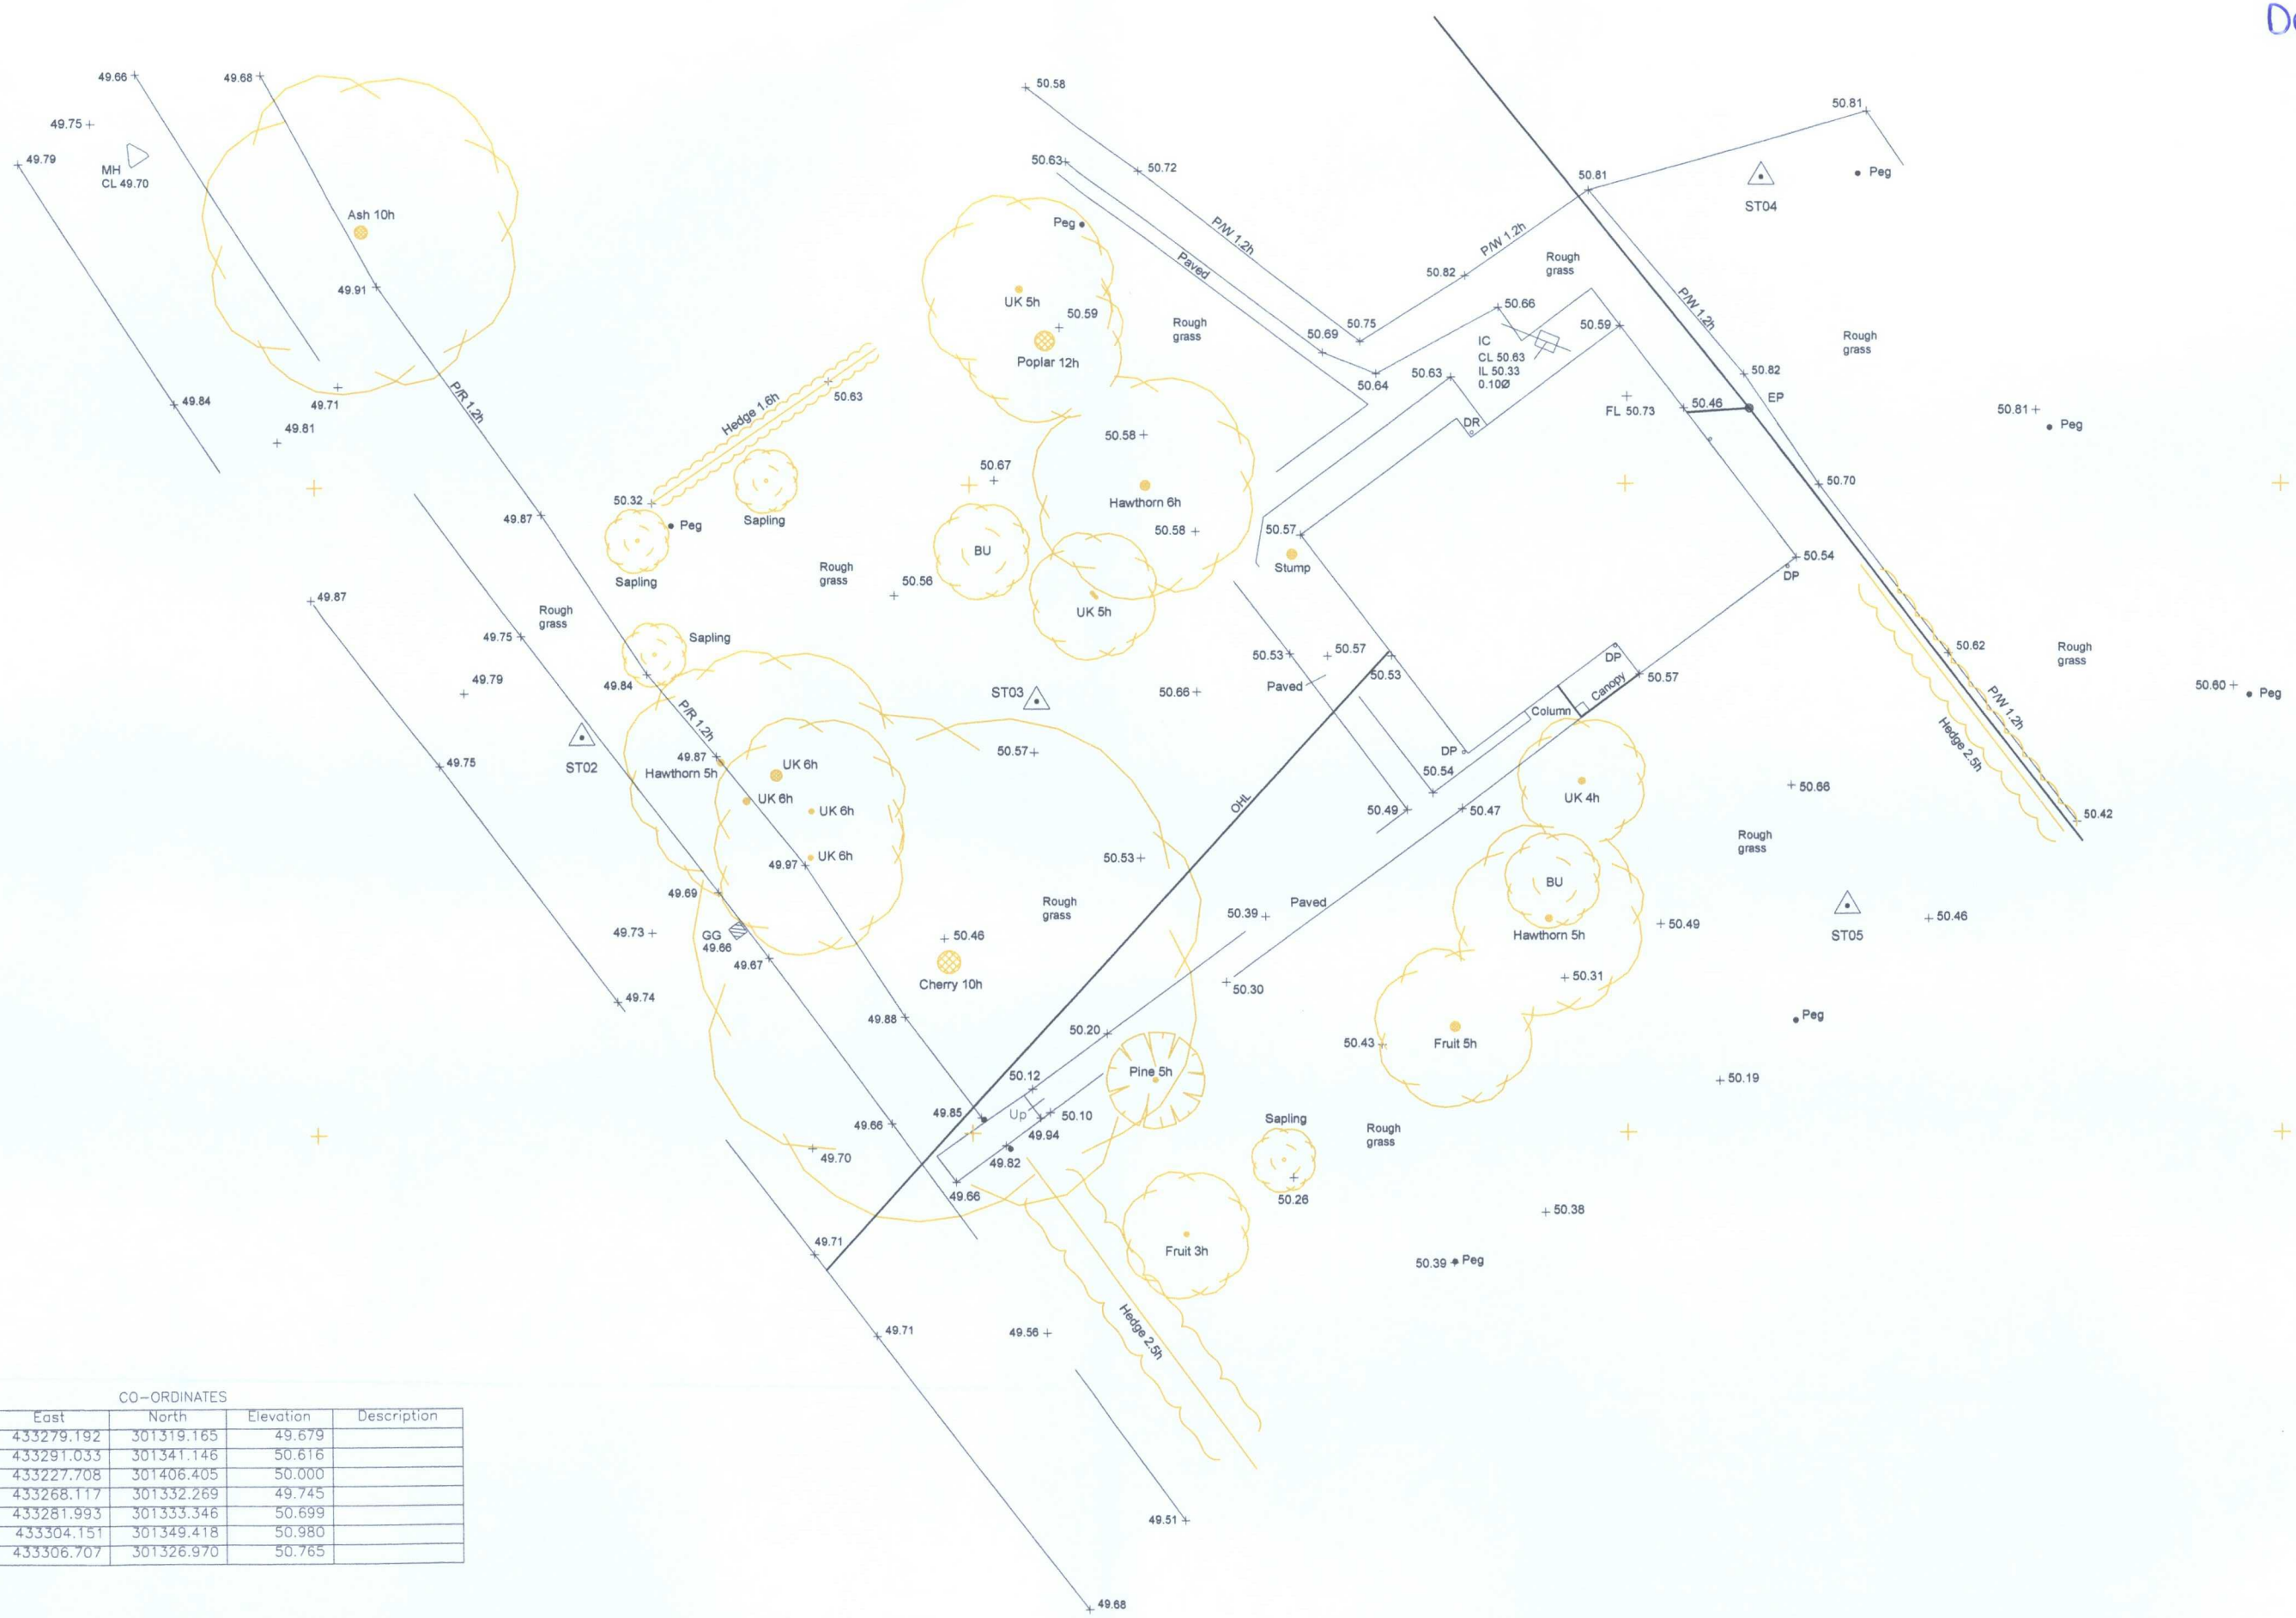

CO-ORDINATES

Reference	East	North	Elevation	Description
BM01	433279.192	301319.165	49.679	
BM02	433291.033	301341.146	50.616	
ST01	433227.708	301406.405	50.000	
ST02	433268.117	301332.269	49.745	
ST03	433281.993	301333.346	50.699	
ST04	433304.151	301349.418	50.980	
ST05	433306.707	301326.970	50.765	

BESPOKE DESIGN

Bespoke Design

The Hayloft, Ratcliffe Lane,
Sheepy Magna, Nr Atherstone,
Warwickshire, CV13 0AA

Tel: 07989 575028

Project	Proposed Extension and Alterations to Arden View, Sibson Road, Sheepy Parva.
Drawing No.	09.023.01
Drawing Title	Existing Details - Topographical Site Survey Plan
Client	Zyox Limited
Date	6th February 2011
Scale	1:200