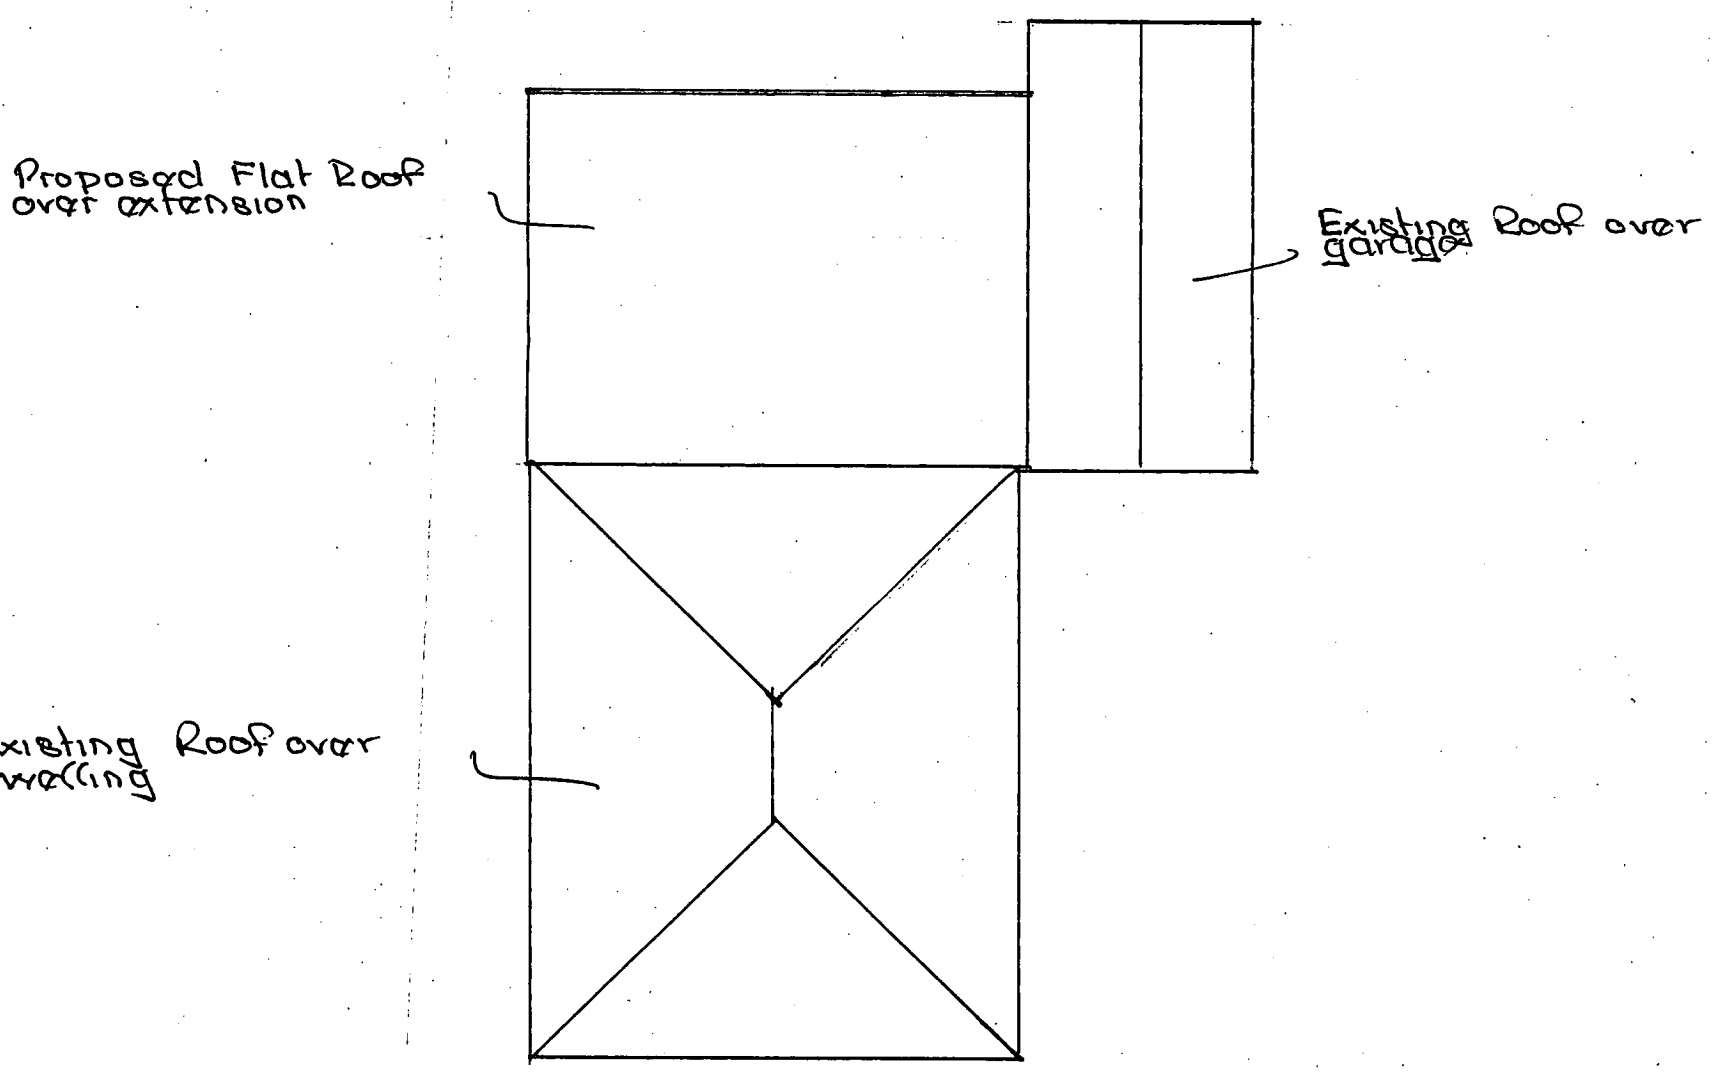

ROOF PLAN (1:100)