D C PLANT

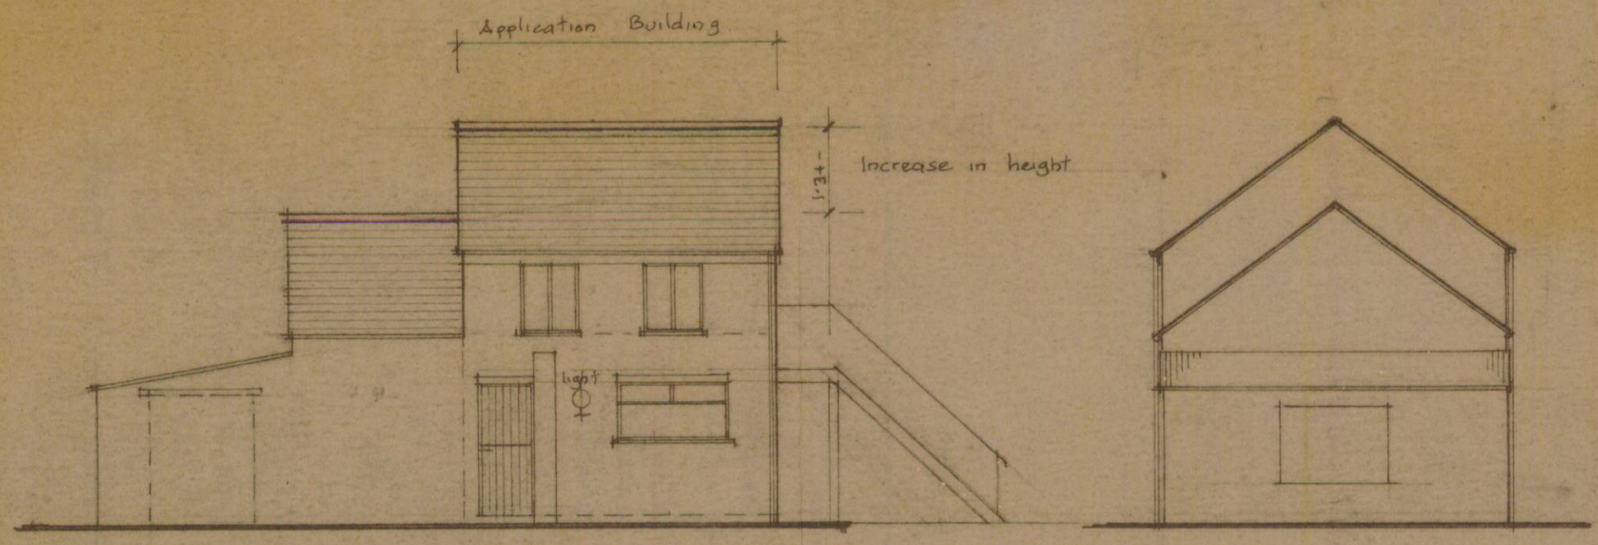

S. W ELEVATION

N. W. ELEV.N

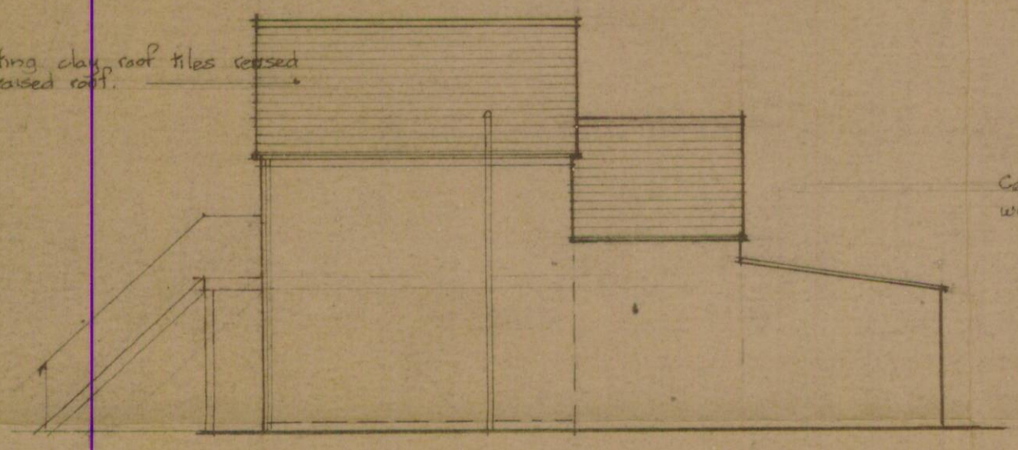

N. E. ELEVATION

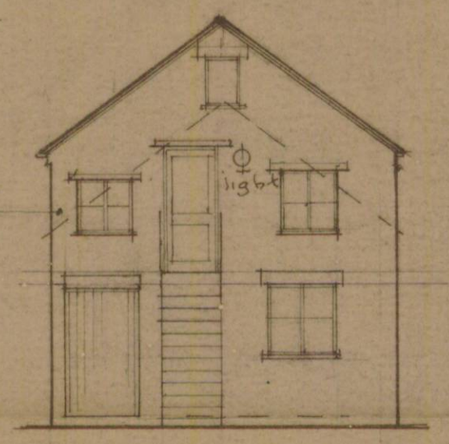

S. E. ELEV.N

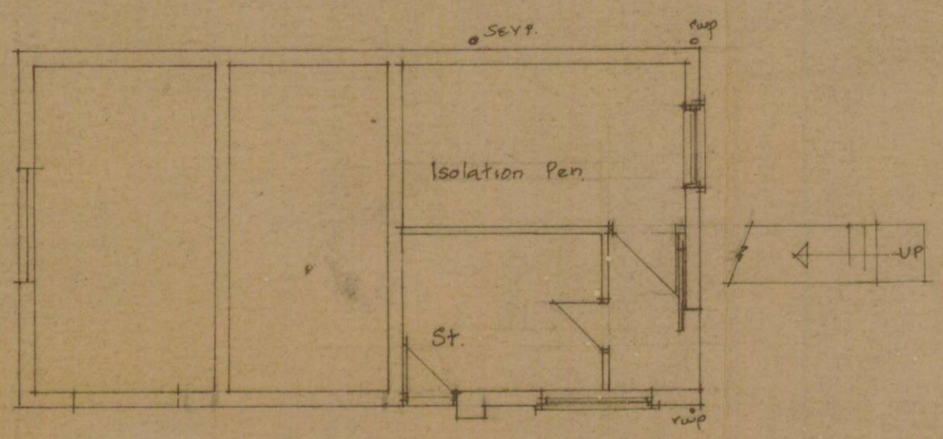

G. R. F. L. PLAN.

Floor area = 58 m²

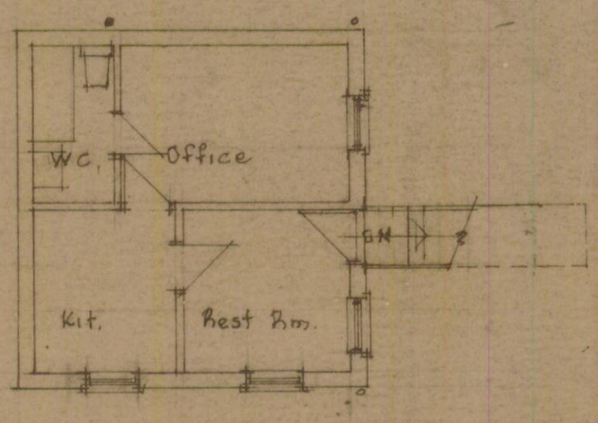

F. & L. PLAN

PROPOSED EXTENSION TO EXISTING AGRICULTURAL BUILDING,
ADJ COLD COMFORT FARM. ROGUES LANE. HINCKLEY.

SCALE : 1:100

DRWG.N° D042010.1.