


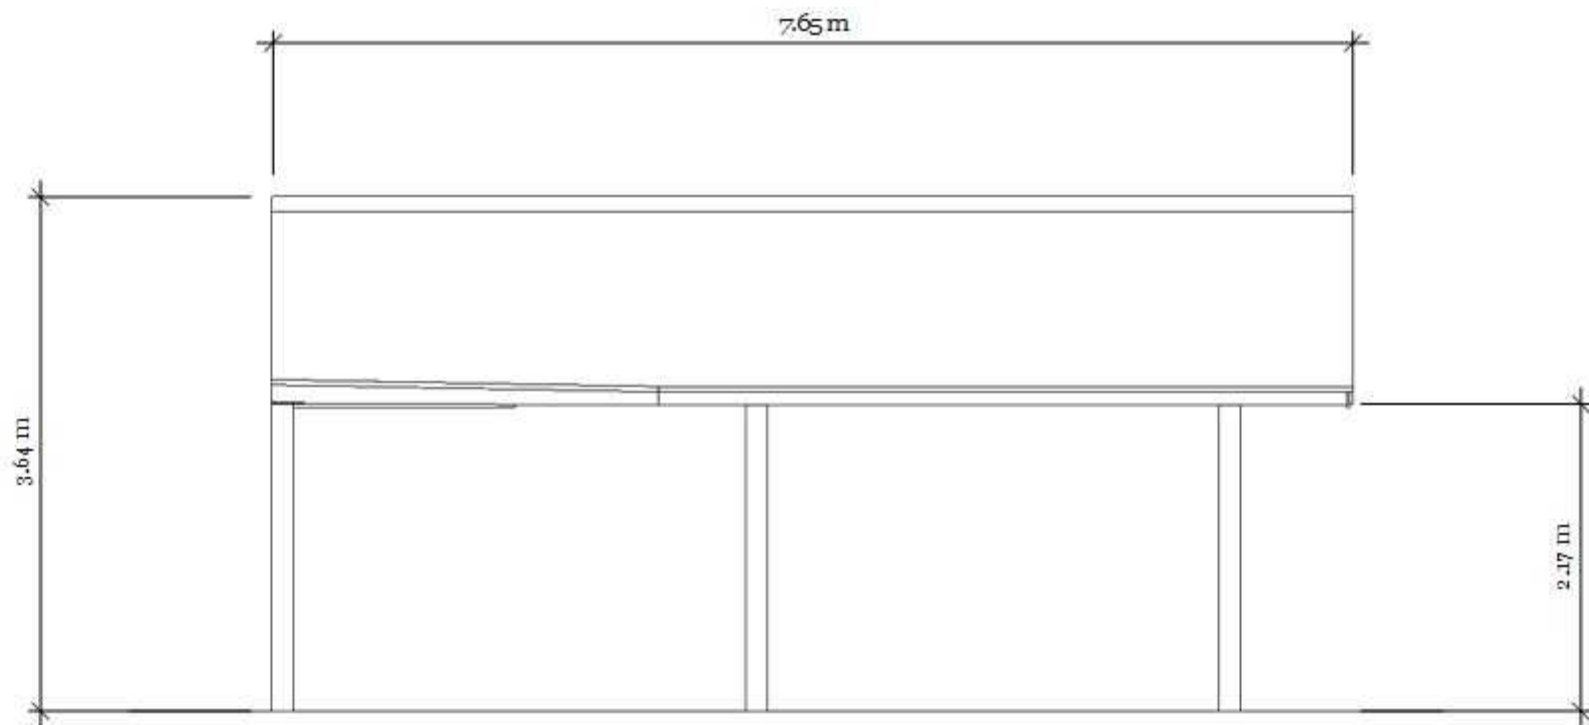

Side Elevation

Project : 21a Main street, Desford - Taylor

Scale 1:50 @ A4

REVISIONS

	MM/DD/YY	REMARKS
1	--/--/----	--
2	--/--/----	--
3	--/--/----	--
4	--/--/----	--
5	--/--/----	--