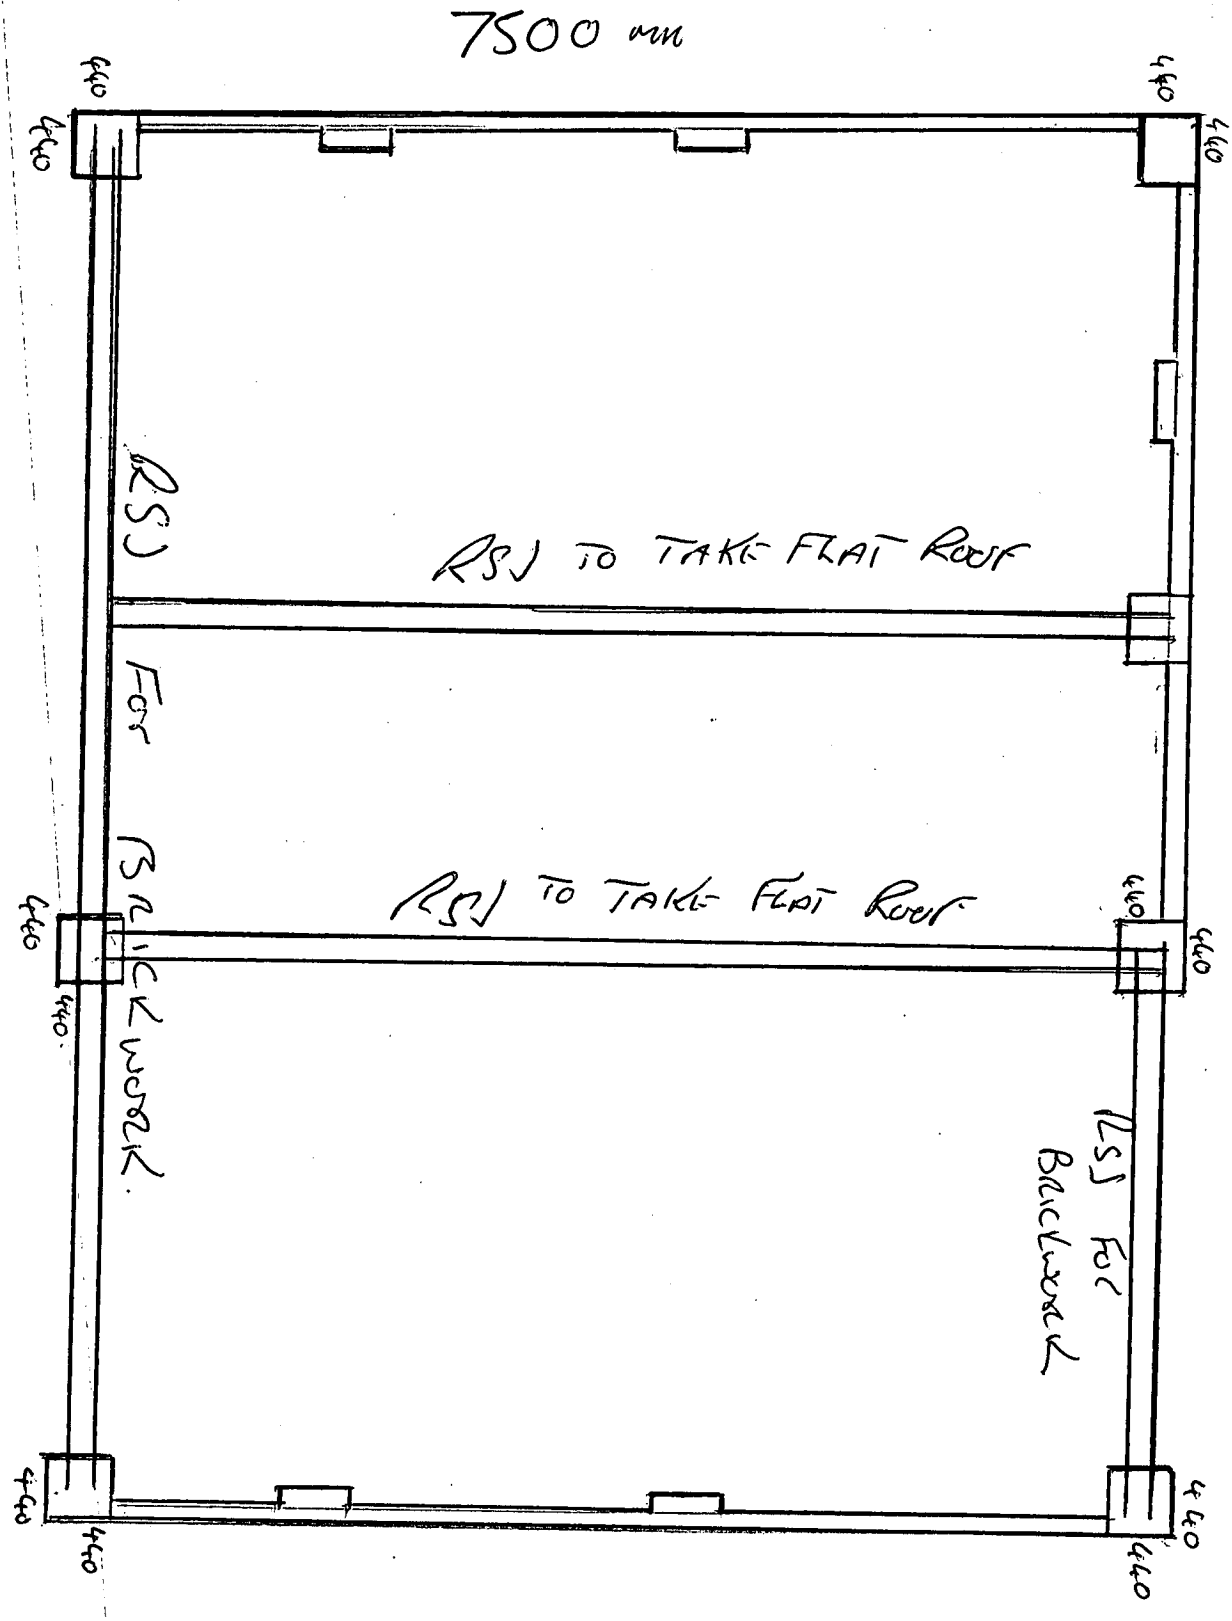


FLOOR PLAN.

1:50 SCALE