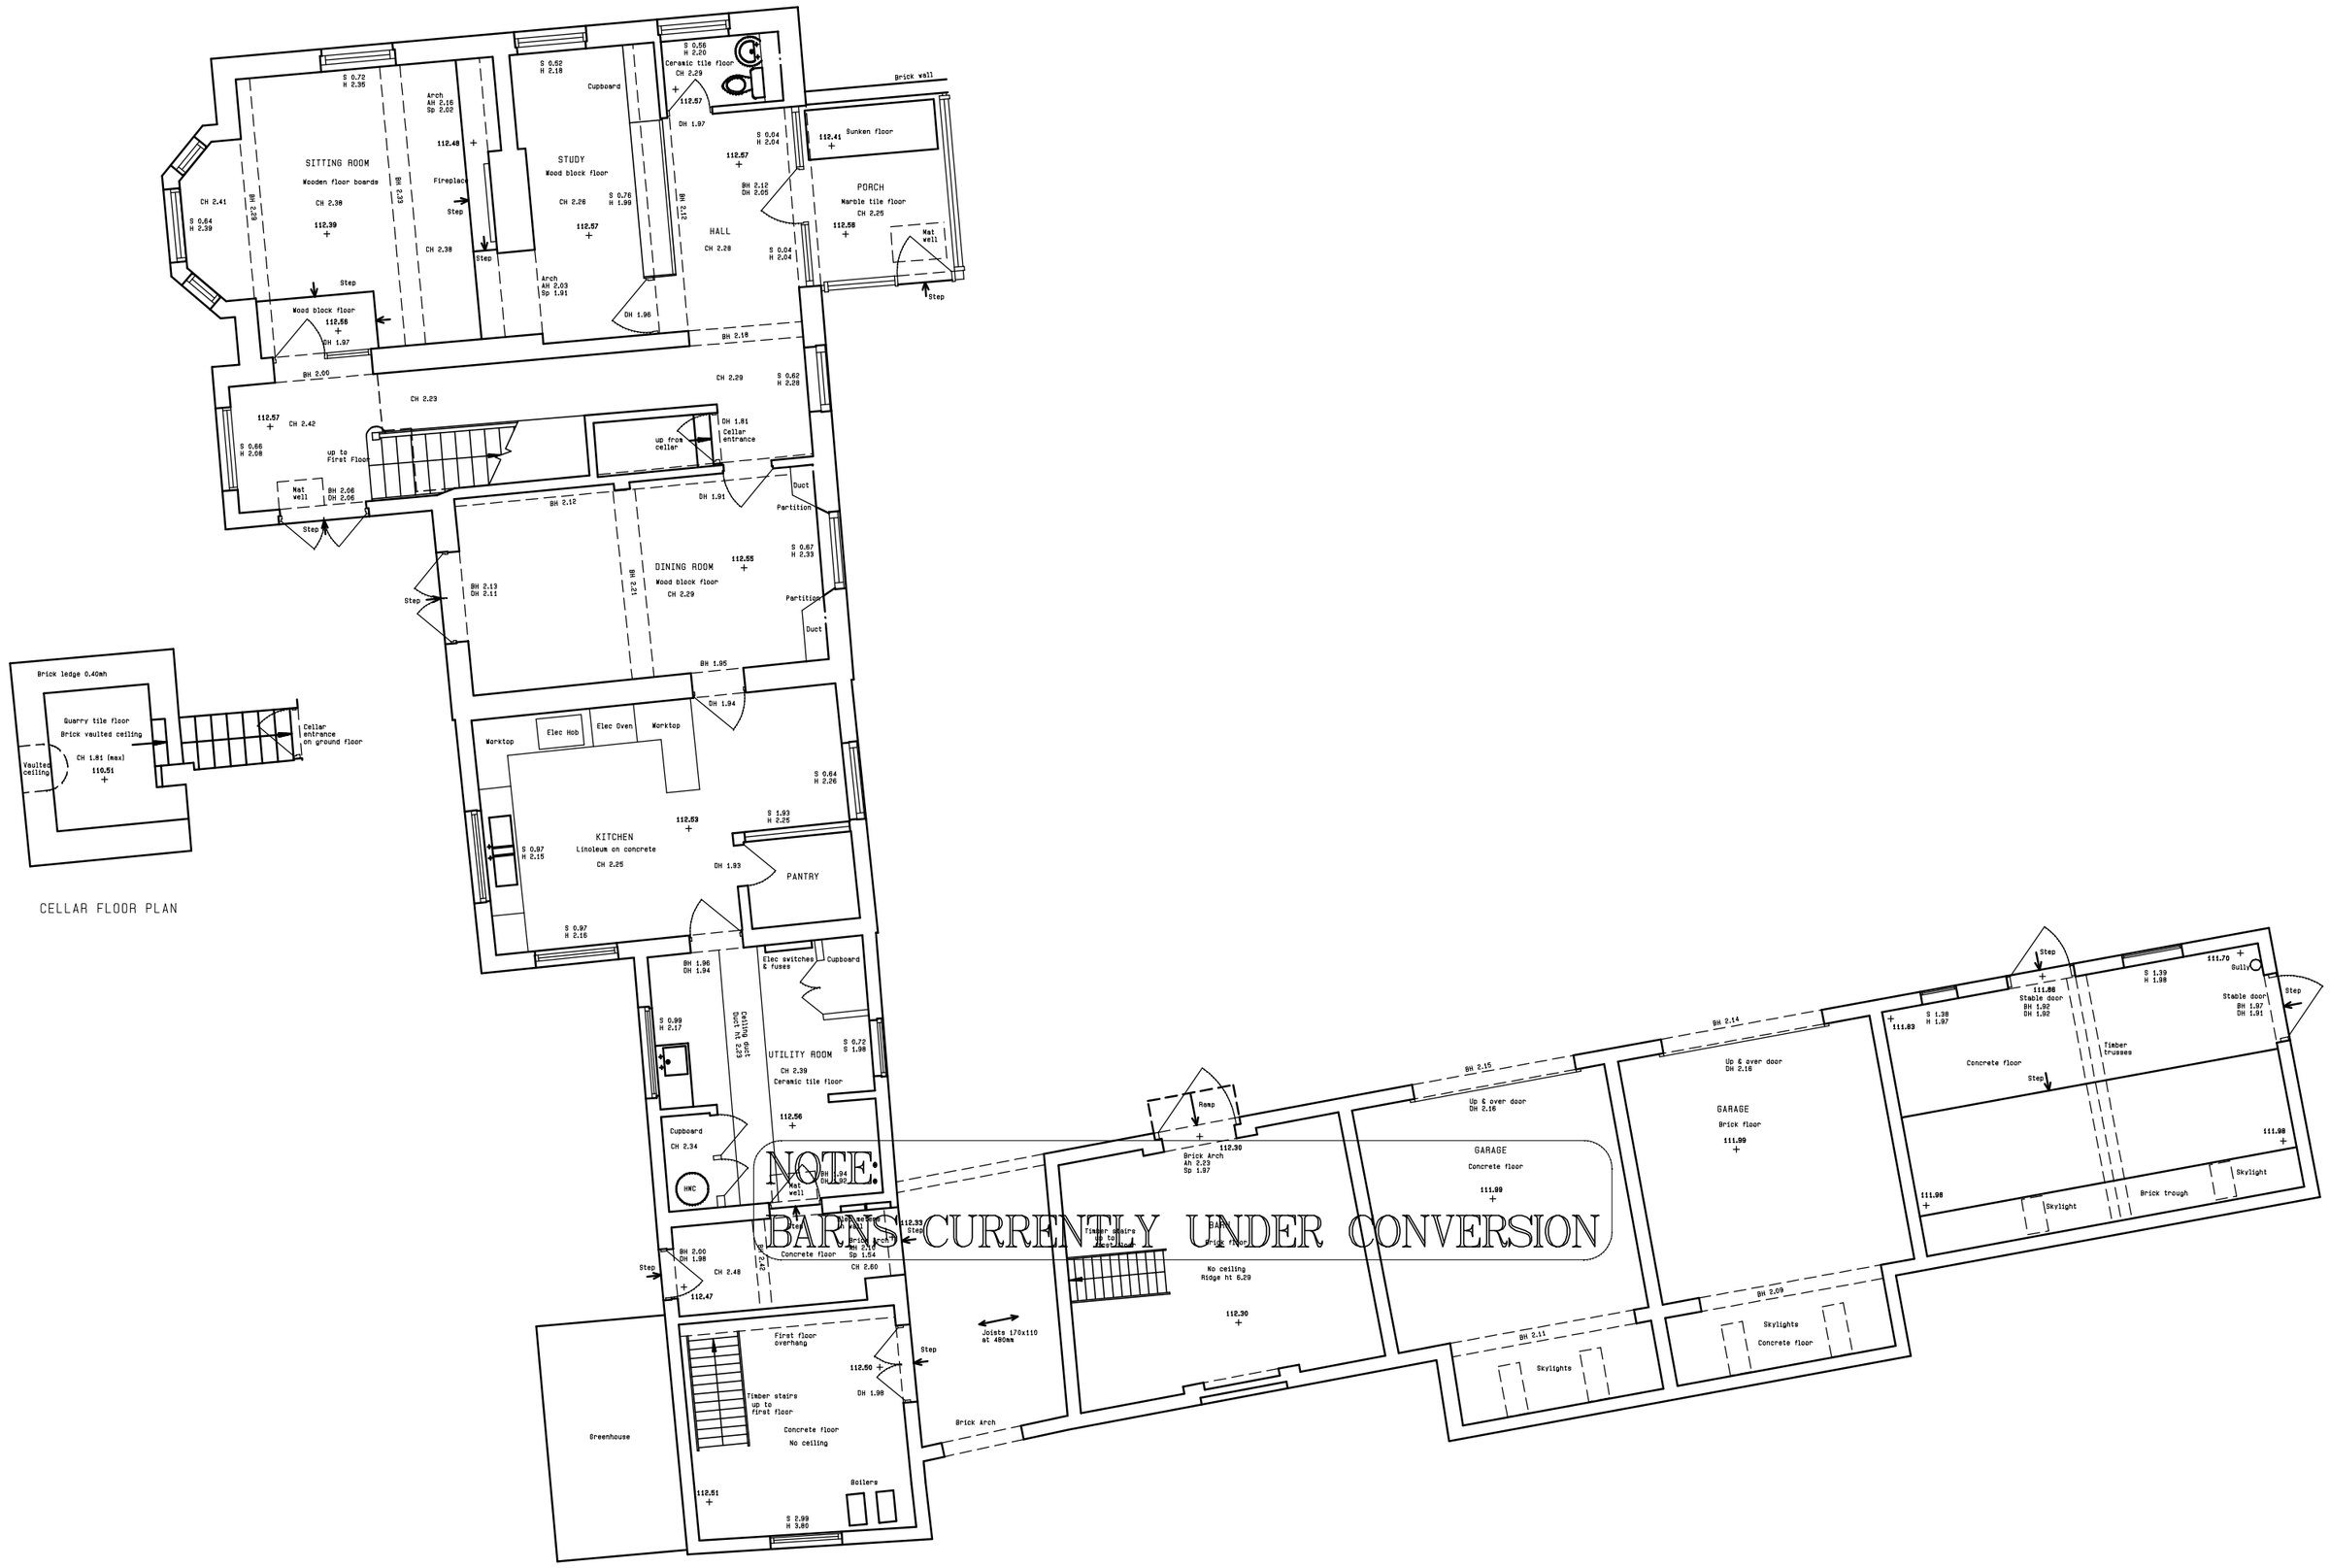

SITTING ROOM
Wooden floor boards
CH 2.41
CH 2.38
CH 2.38
Fireplace
Step
Step
Step
Step
Wood block floor
BH 2.06
S 0.72 H 2.35
Arch AH 2.16 Sp 2.02
S 0.64 H 2.39
112.48
112.39
112.57
112.56
CH 1.97
STUDY
Wood block floor
CH 2.26
Cupboard
S 0.62 H 2.18
S 0.75 H 1.99
112.57
Arch AH 2.03 Sp 1.91
DH 1.96
HALL
CH 2.29
DH 1.97
S 0.64 H 2.04
112.57
BH 2.10 DH 2.05
S 0.64 H 2.04
BH 2.18
Ceramic tile floor
CH 2.29
S 0.56 H 2.20
112.57
Brick wall
Sunken floor
113.41
PORCH
Marble tile floor
CH 2.26
112.56
Mat well
Step
CH 2.29
S 0.62 H 2.28
112.57
CH 2.42
S 0.66 H 2.08
up to first floor
Mat well
BH 2.06 DH 2.06
up from cellar
DH 1.81
Cellar entrance
Duct
Partition
BH 2.18
DH 1.83
Step
BH 2.13 DH 2.11
DINING ROOM
Wood block floor
CH 2.29
112.05
S 0.62 H 2.28
Partition
Duct
BH 1.95
DH 1.94
Brick ledge 0.40wh
Quarry tile floor
Brick vaulted ceiling
Vaulted ceiling
CH 1.81 (max)
110.51
Cellar entrance on ground floor
CELLAR FLOOR PLAN
Warktop
Elec Hob
Elec Oven
Warktop
KITCHEN
Linoleum on concrete
CH 2.25
112.03
S 1.93 H 2.05
S 0.64 H 2.26
S 0.87 H 2.15
S 0.87 H 2.16
PANTRY
DH 1.93
Step
Step
Step
BH 1.90 DH 1.94
Elec switches & fuses
Cupboard
SLOPING ASS
S 0.99 H 2.17
UTILITY ROOM
CH 2.39
Ceramic tile floor
S 0.72 S 1.96
112.56
Cupboard
CH 2.34
WC
Mat well
BH 2.00 DH 1.98
CH 2.48
112.47
Step
Step
Concrete floor
Sp 2.04
CH 2.60
112.33 Step
Timber staircase up to first floor
Step
Step
Step
Step