11/00813/FUL
DCOSPLAN

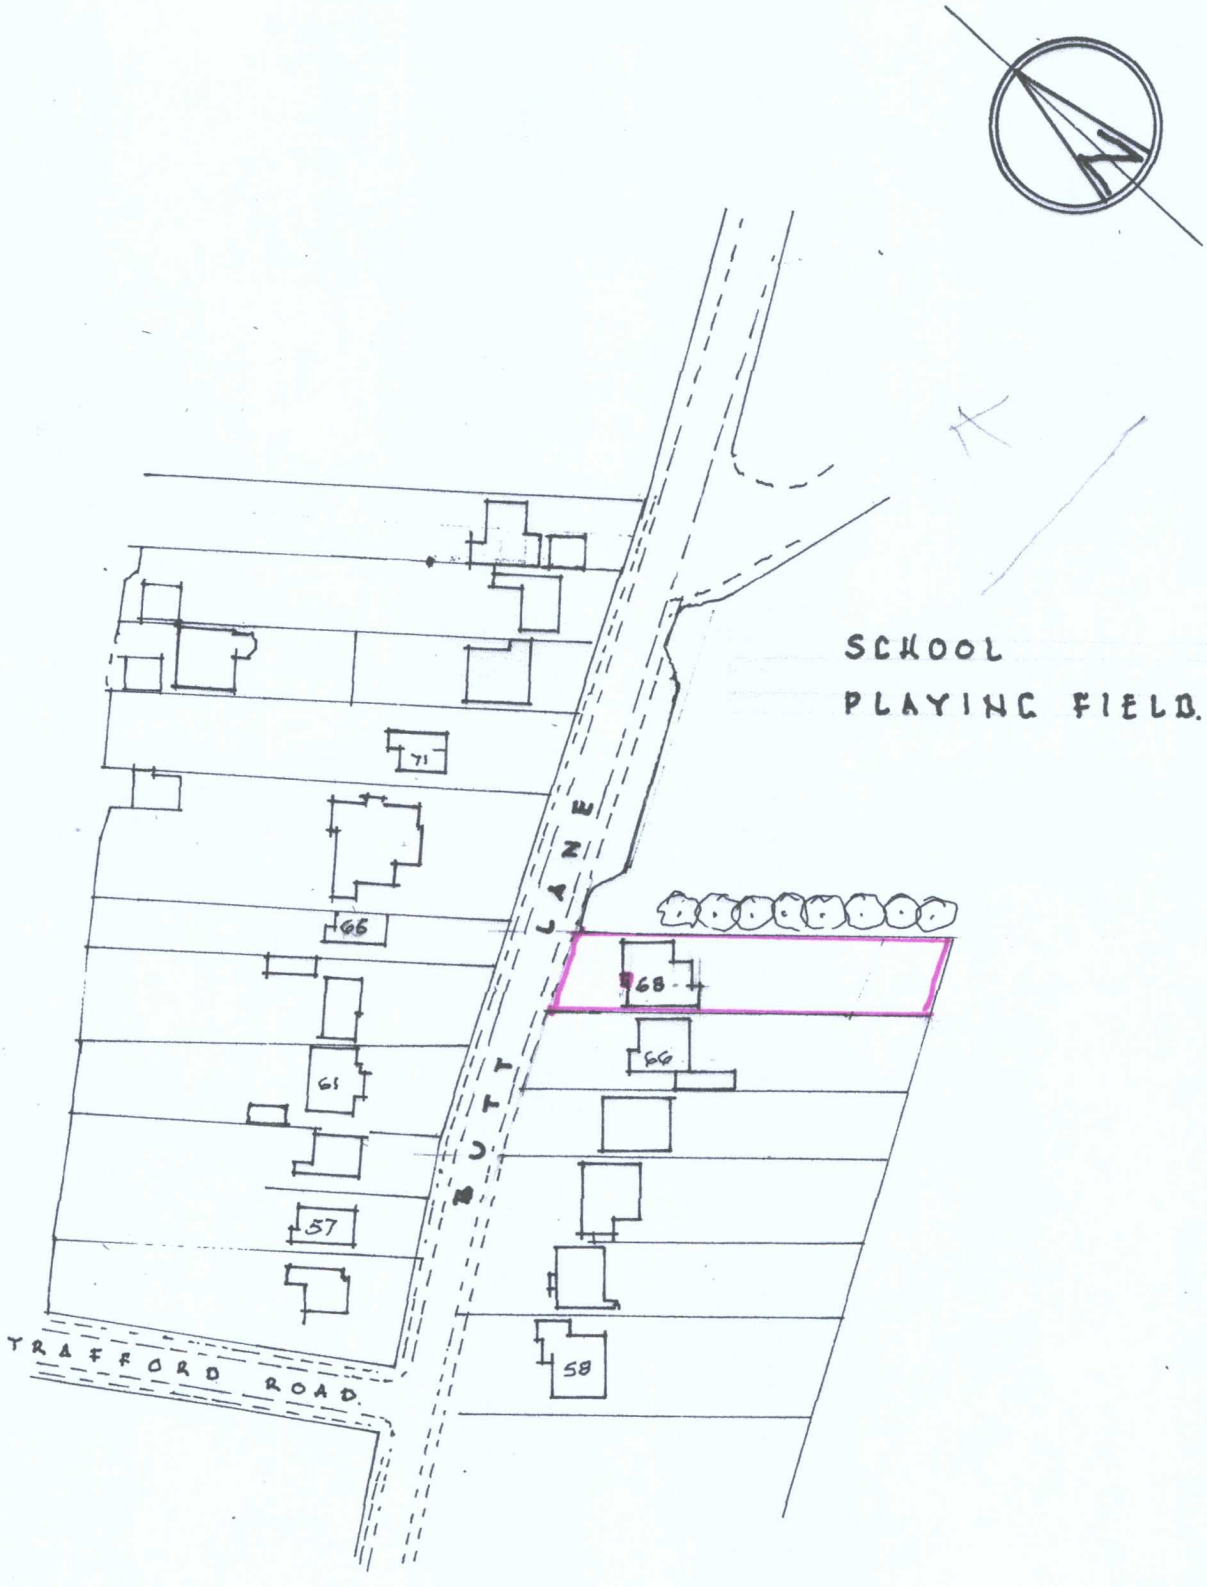

SITE LOCATION PLAN	C. J. RUSTED M.C.I.A.T
PORCH EXTENSION 68. BUTT LANE HINCKLEY	Date: Sept 2011 Scale: 1:1250. Drwg N° 0/092011.2.