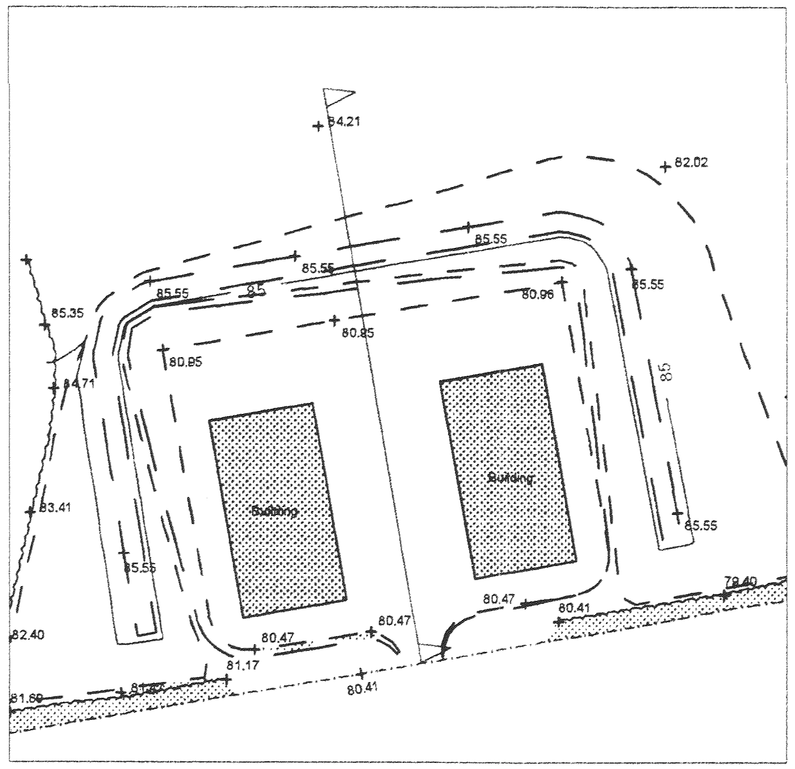
84.21
82.02
85.55
85.55
85.55
85.35
85.55
85
80.96
80.85
80.85
84.71
85.55
83.41
Building
Building
85.55
85.55
79.40
80.47
80.41
80.47
82.40
80.47
81.17
81.59
80.41

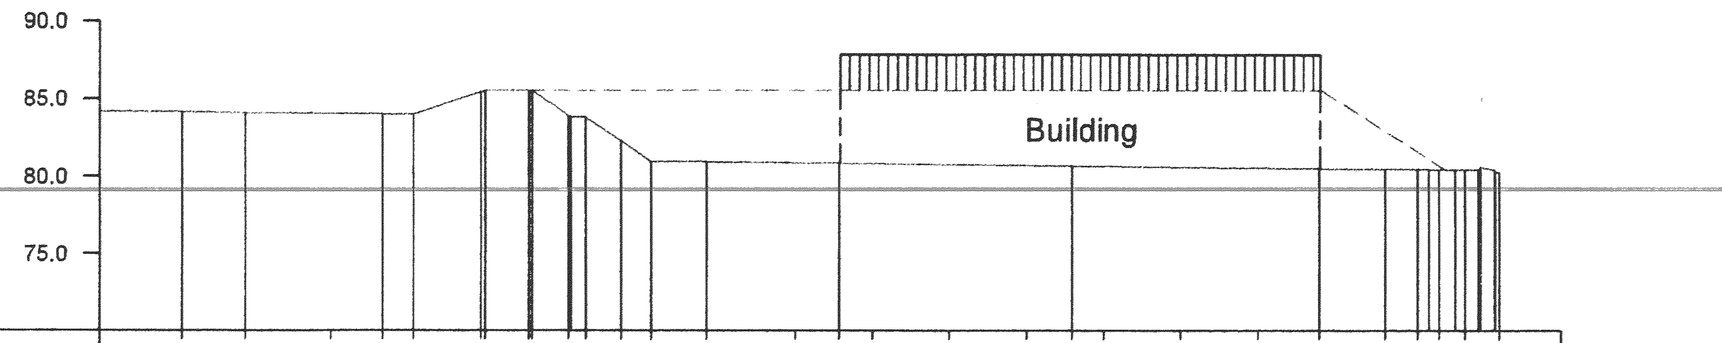
90.0
85.0
80.0
75.0
Building

Datum 70.0

| | | |