SITE PLAN

SCALE :- 1/500

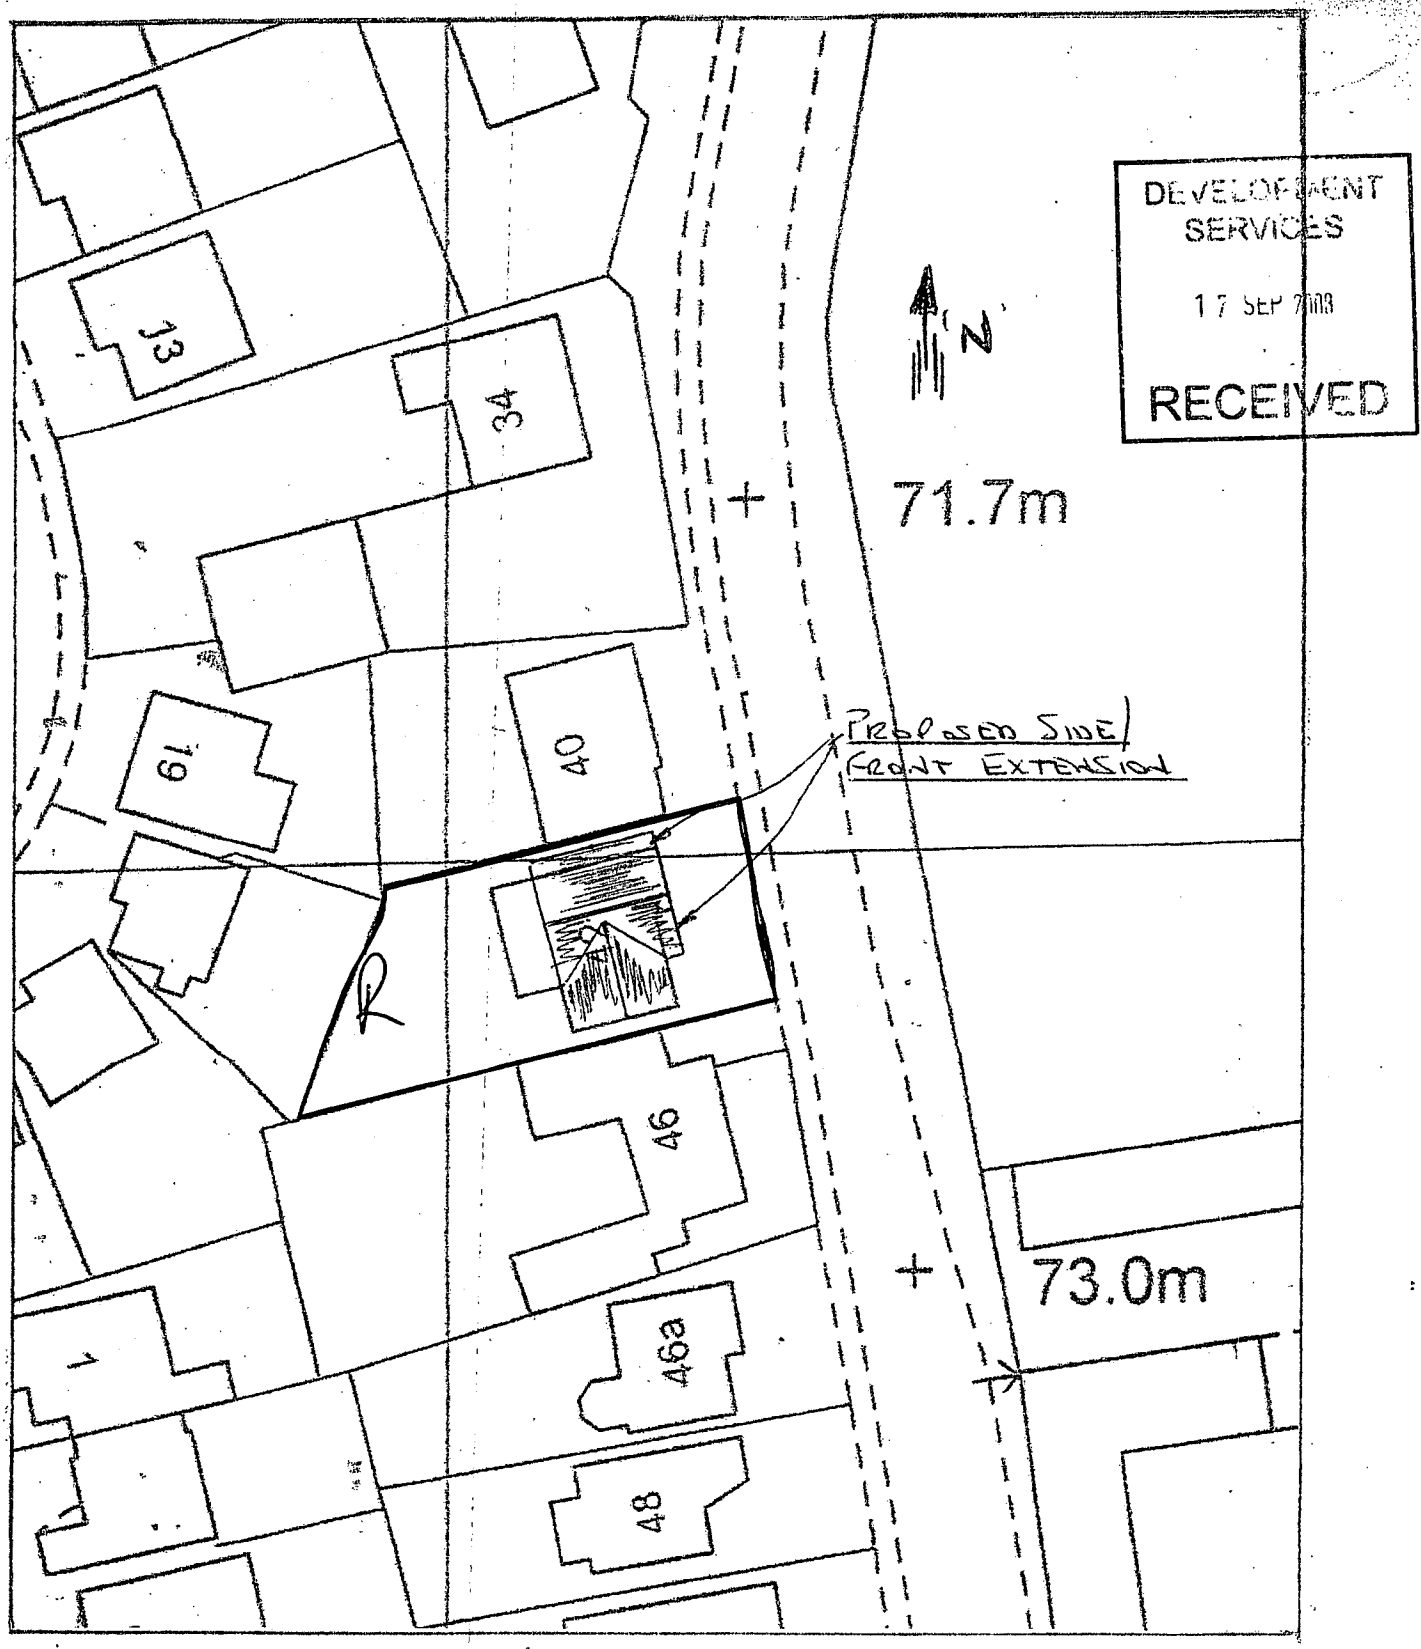

LPA-3