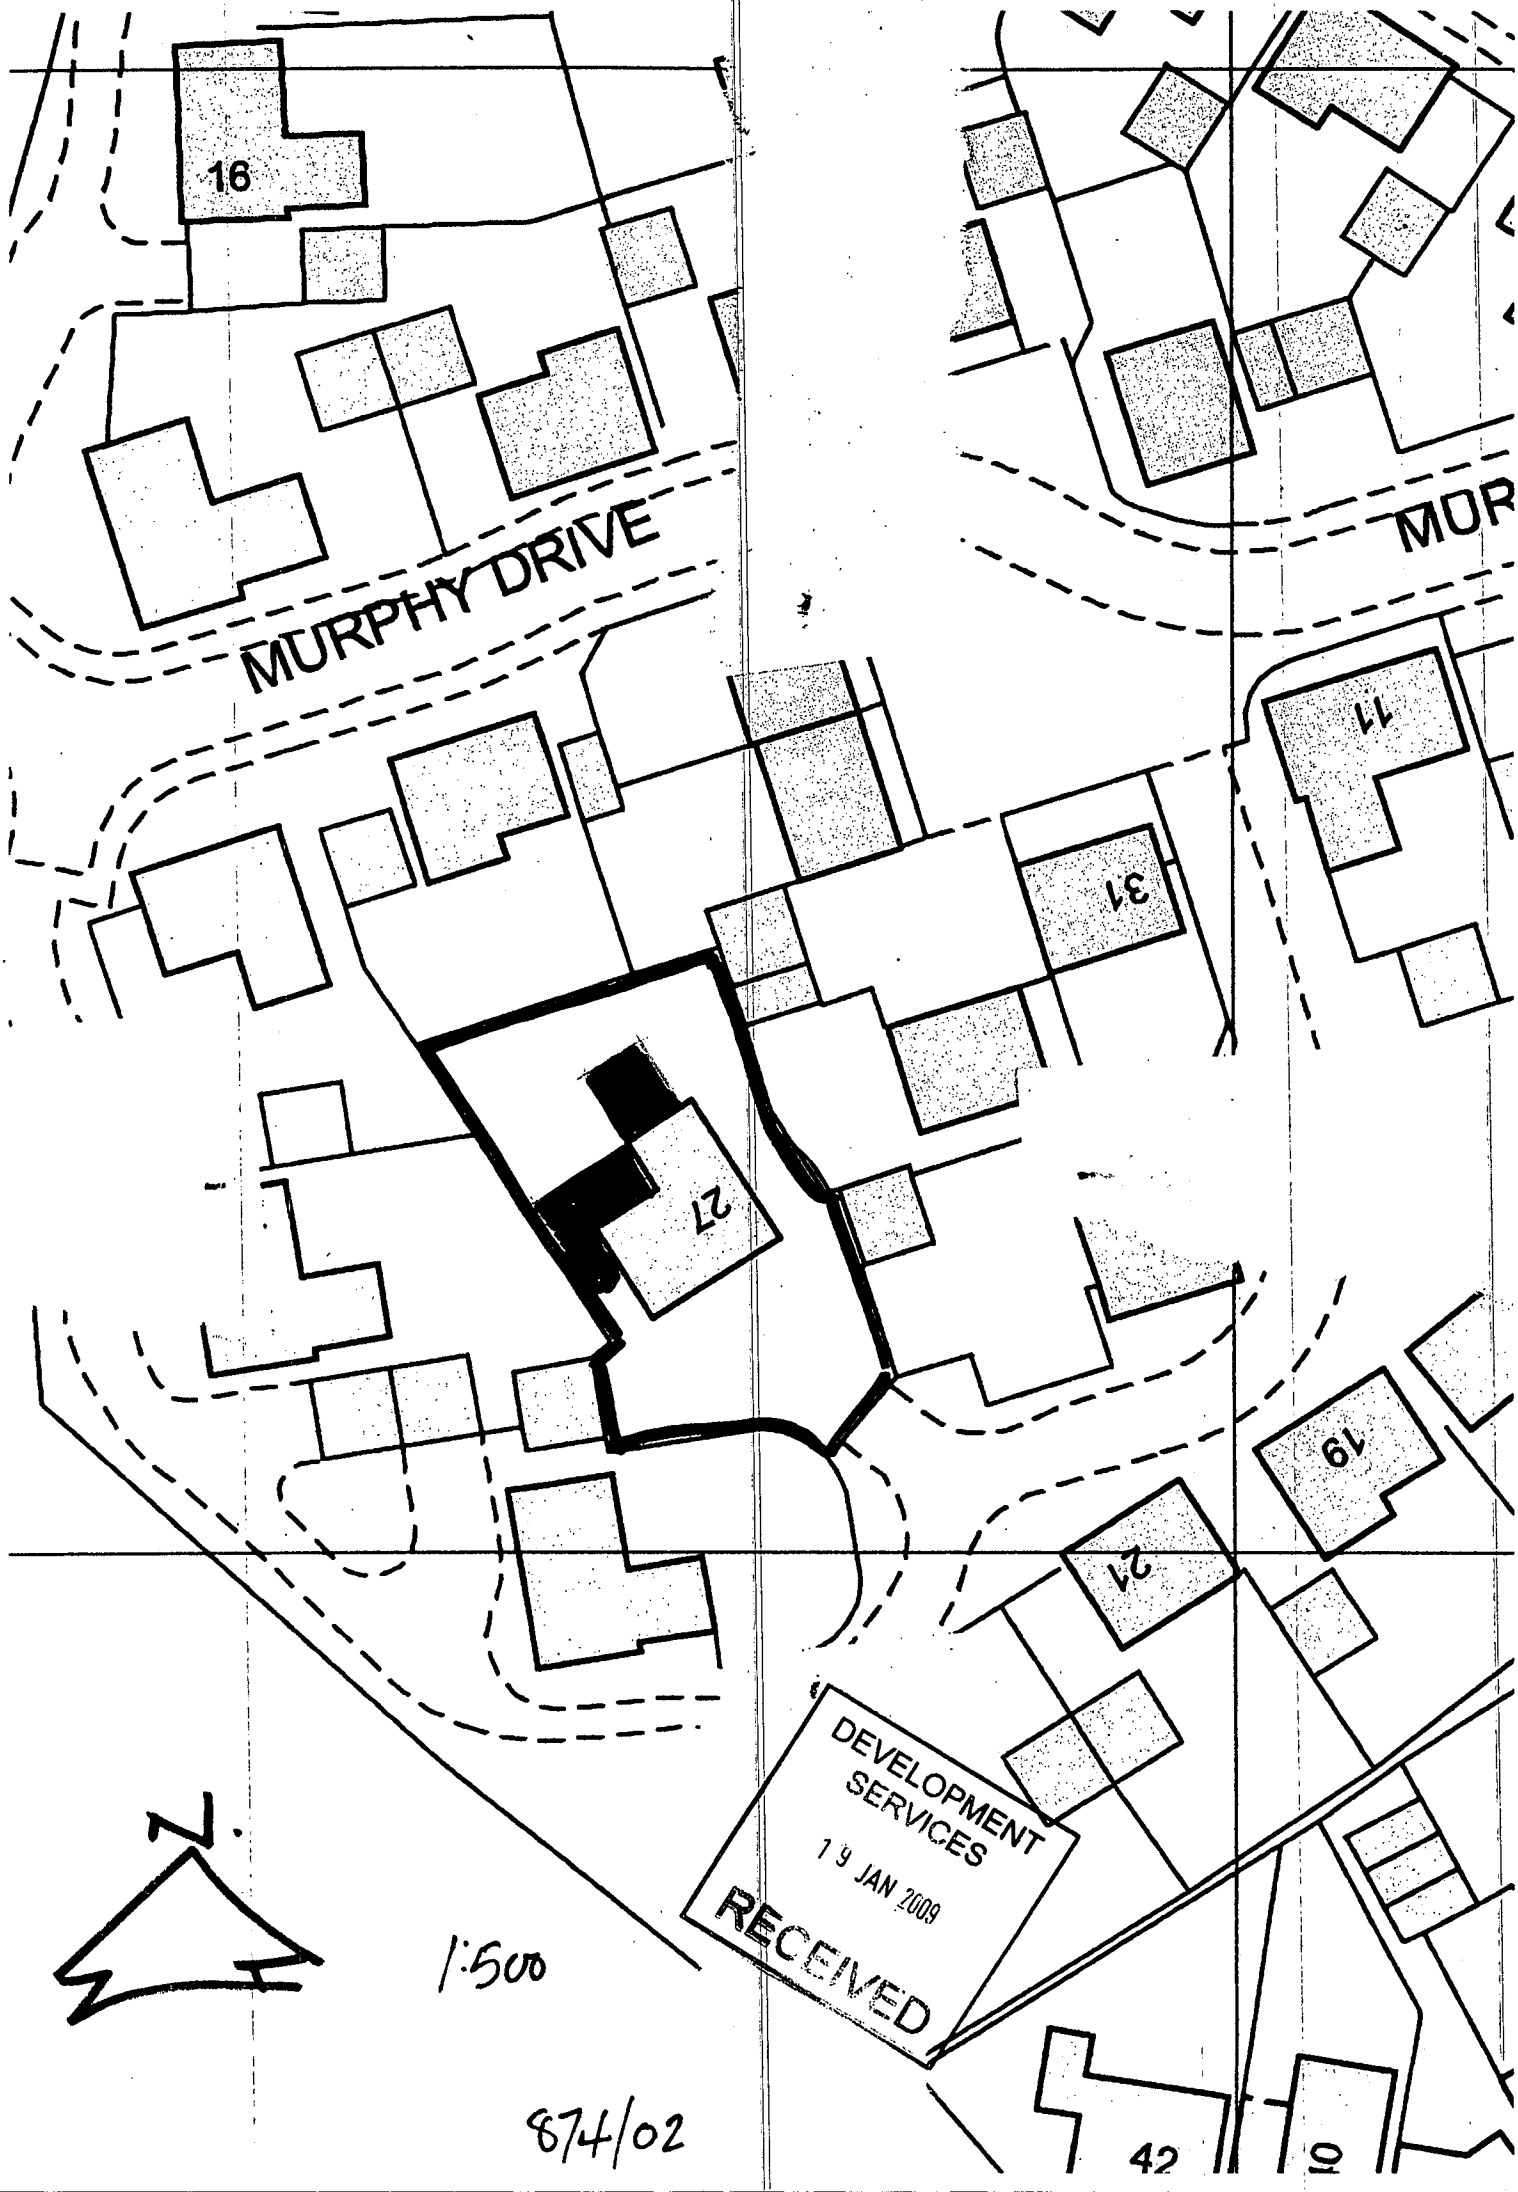
16
MURPHY DRIVE
MOR
11
31
27
19
21
42
10
DEVELOPMENT SERVICES
19 JAN 2009
RECEIVED
N
1:500
874/02