


11/00784/FUL DCPLAN JO.

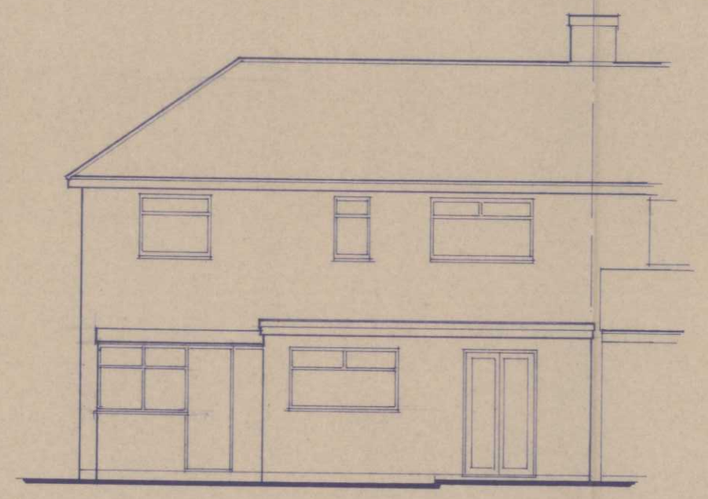


REAR ELEVATION.

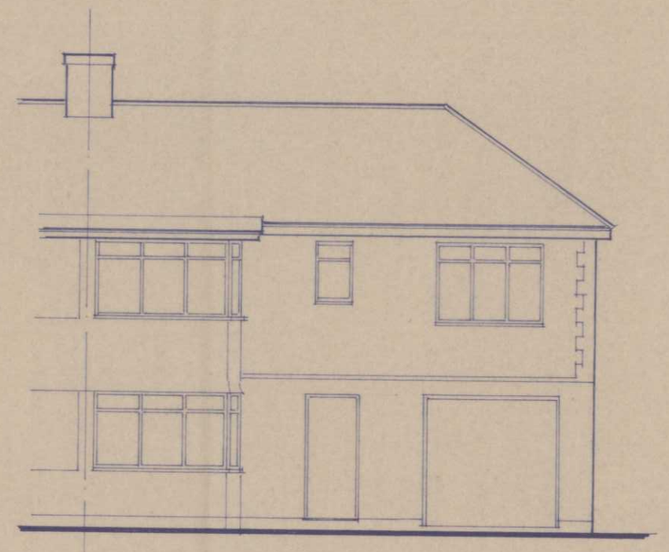


FRONT ELEVATION.

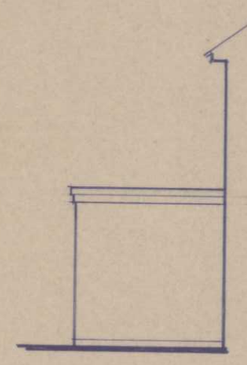

SIDE ELEVATION

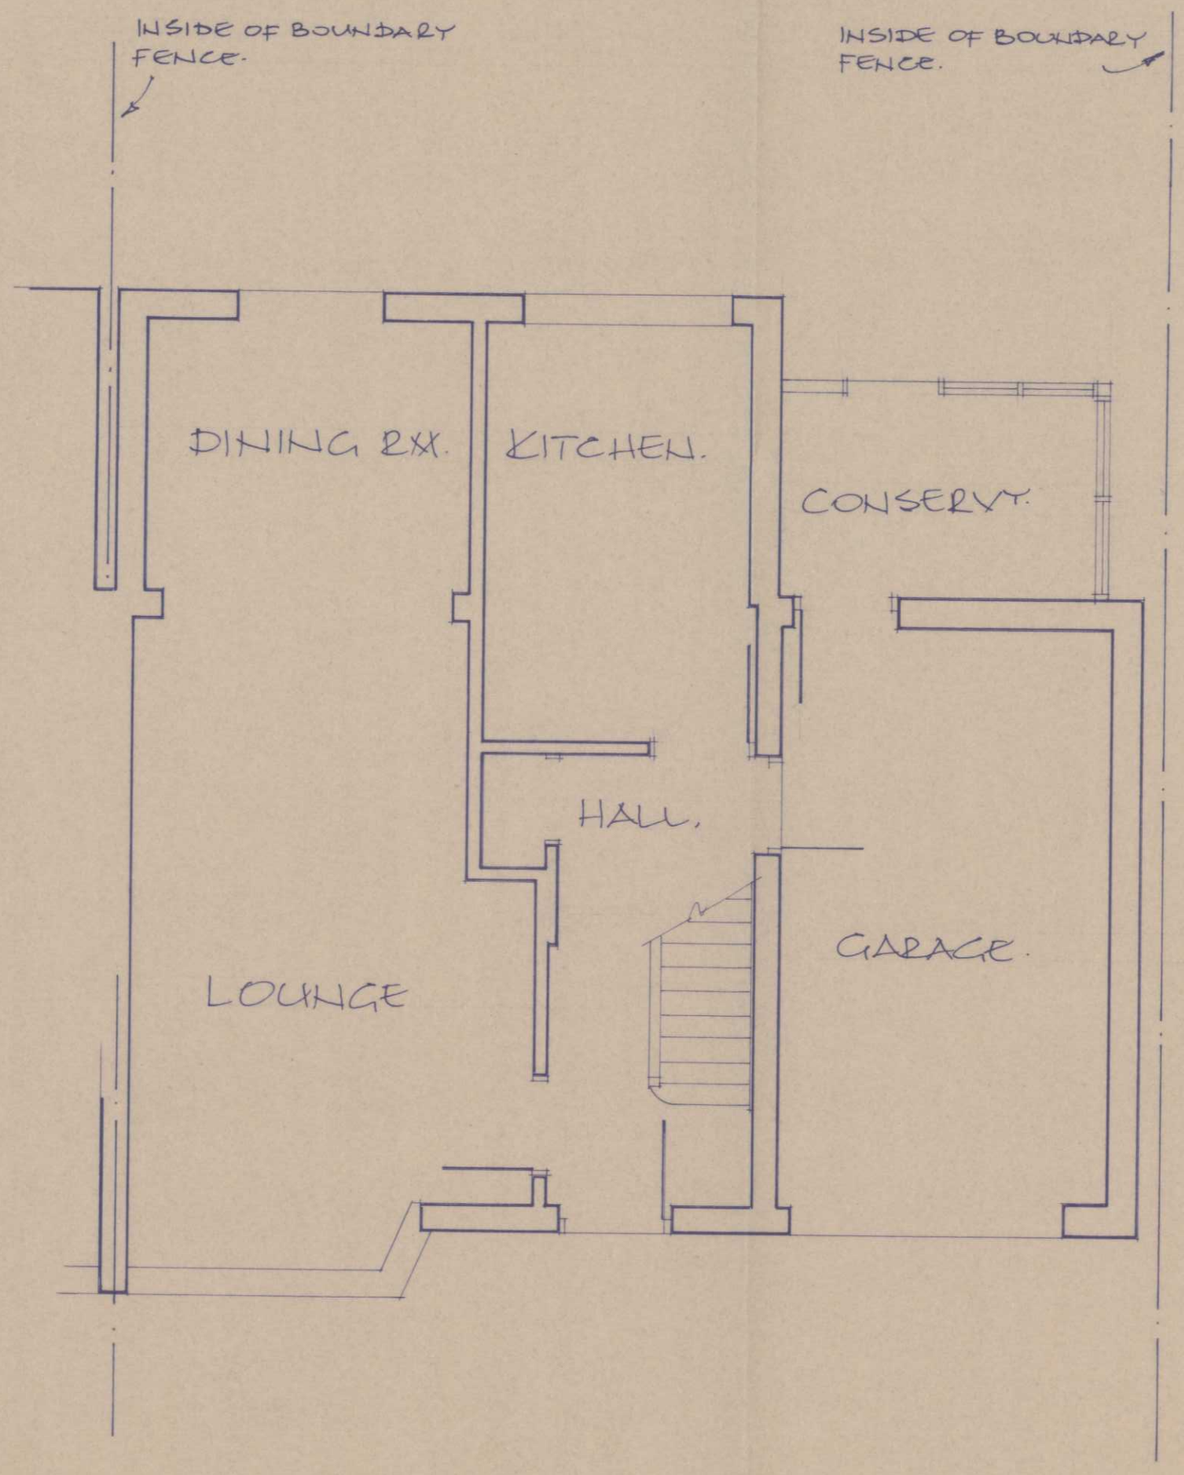

G.F. PLAN.

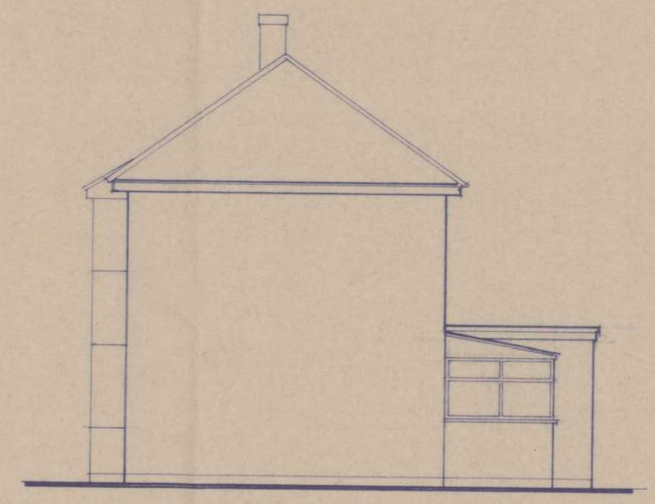

SIDE ELEVATION.

EXISTING FLOOR PLAN & ELEVATIONS,
35, ELMSTHORPE LANE,
EARL SHILTON, LEICS.,
for MISS E. MASON & MR. J. MASON.

DRG. No 1471/2; SCALE: 1:100 & 1:50; DRN. 5/10/2011.
L.J. CHRISTMAS, 27 SYCAMORE WAY, LITTLETHORPE, LEICS
TEL.: 0116 286 4193